

rozbiórka przybudówki

ELEWACJA ZACHODNIA



rozbiórka przybudówki


ELEWACJA PÓŁNOCNA



rozbiórka przybudówki

ELEWACJA POŁUDNIOWA

rozbiórka przybudówki

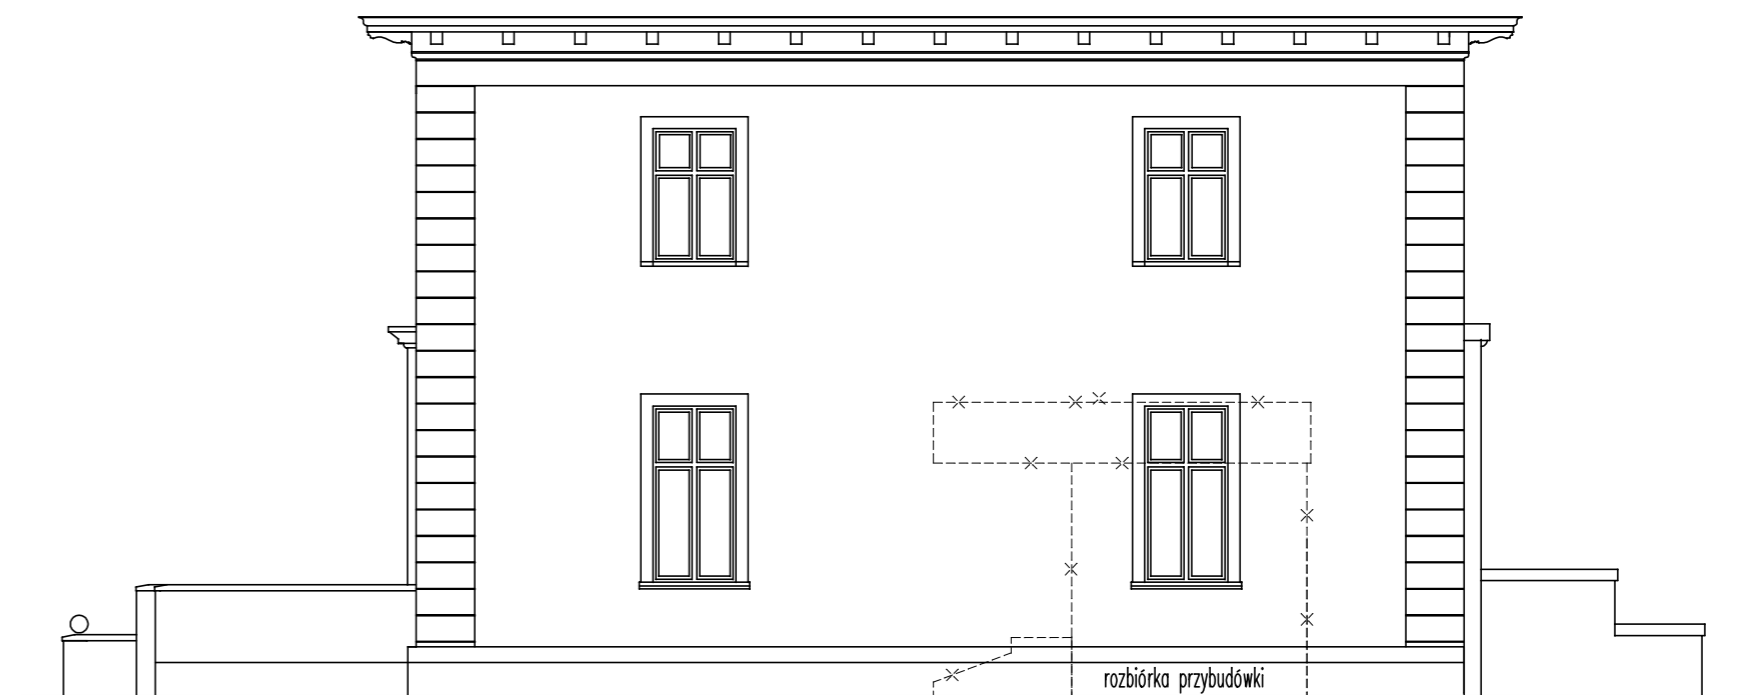

rozbiórka przybudówki

ELEWACJA WSCHODNIA

PRACOWNIA PROJEKTOWA ARCH. JANUSZ DUBICKI		60-616 POZNAŃ OS. WL. LOKIETKA 12 H TEL.600 887 789	
Licencja: WOP.2722.30.2018	Projektant: JANUSZ DUBICKI mgr inż. arch. bud. 40467/97v	Adres: GMINA TARNOWO PODGÓRNE ul. Poznańska 115, 62-080 Tarnowo Podgórne	Opiekun: HUBERT JERUZAL mgr inż. arch.
Stadium opracowania: KONCEPCJA	Obiekt: PAŁAC W SJEROSZAWILU - PRZEBUDOWA	Adres obiektu: SJEROSZAW os. nr. 67/16 ark. 1 obr. Sierosław	Opis: RZUT PARTERU I PIETRA W-1
Data opracowania: 02.2018r	Skala: 1:100	Projekt	