

Miejscowy plan zagospodarowania przestrzennego „Koziegłowy - część południowa” - część A


SKALA 1: 2 000

0 10 20 40
metrów

Załącznik nr 1 do uchwały Nr Rady Gminy Czerwonak z dnia 2024 r.
Dz. Urz. Woj. Wlkp. poz. z dnia 2024 roku



Studium uwarunkowań i kierunków zagospodarowania
przestrzennego gminy Czerwonak
Skala 1: 10 000

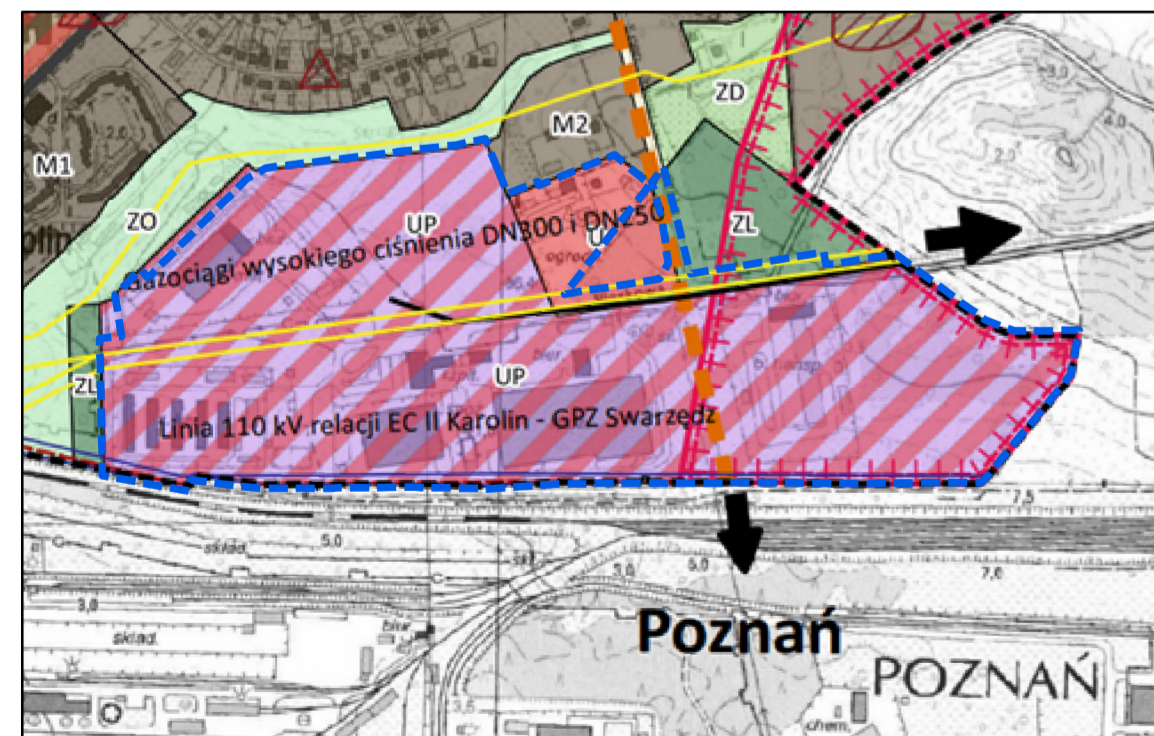

- granica obszaru objętego planem
- tereny zabudowy usługowej, obiektów produkcyjnych, składów i magazynów, obiekty wysokich technologii
- tereny zabudowy usługowej
- tereny lasów i dolesień
- gazociąg wysokiego ciśnienia
- napowietrzna linia elektroenergetyczna 110kV
- droga klasy KDGP, KDG
- GZWP Nr 143 Subzbiornik Inowrocław-Gniezno

OZNACZENIA:

- granica obszaru objętego planem
- linie rozgraniczające tereny o różnym przeznaczeniu lub różnych zasadach zagospodarowania
- nieprzekraczalne linie zabudowy
- tereny obiektów produkcyjnych, składów i magazynów lub zabudowy usługowej
- teren zabudowy usługowej
- teren usług bezpieczeństwa i porządku publicznego
- tereny zieleni urządzonej
- tereny infrastruktury technicznej - elektroenergetyki
- teren infrastruktury technicznej - gospodarowania odpadami
- tereny dróg publicznych klasy zbiorczej
- tereny kolejowe
- napowietrzna linia elektroenergetyczna 110kV

- gazociąg DN 300 o ciśnieniu roboczym gazu powyżej 2,5 MPa
- strefy kontrolowane gazociągu DN 300 o ciśnieniu roboczym gazu powyżej 2,5 MPa
- ciepłociąg naziemny
- kolektor deszczowy
- kolektor sanitarny

OZNACZENIA INFORMACYJNE:

- orientacyjny zasięg szczególnych warunków i ograniczeń w sąsiedztwie obszaru kolejowego
- granica terenów zamkniętych
- granica koncesji nr 3/2019/L z dnia 12.04.2019 r. na poszukiwanie i rozpoznawanie złóż ropy naftowej i gazu ziemnego oraz wydobywanie ropy naftowej i gazu ziemnego ze złóż w rejonie „Szamotuły – Poznań Północ”, ważnej do 12.04.2029 r.
- granica koncesji nr 4/003/p z dnia 10.04.2014 r. na poszukiwanie i rozpoznawanie złóż ropy naftowej i gazu ziemnego „Blok 207”.
- granica Głównego Zbiornika Wód Podziemnych nr 143 Subzbiornik Inowrocław – Gniezno
- granica administracyjna gminy Czerwonak