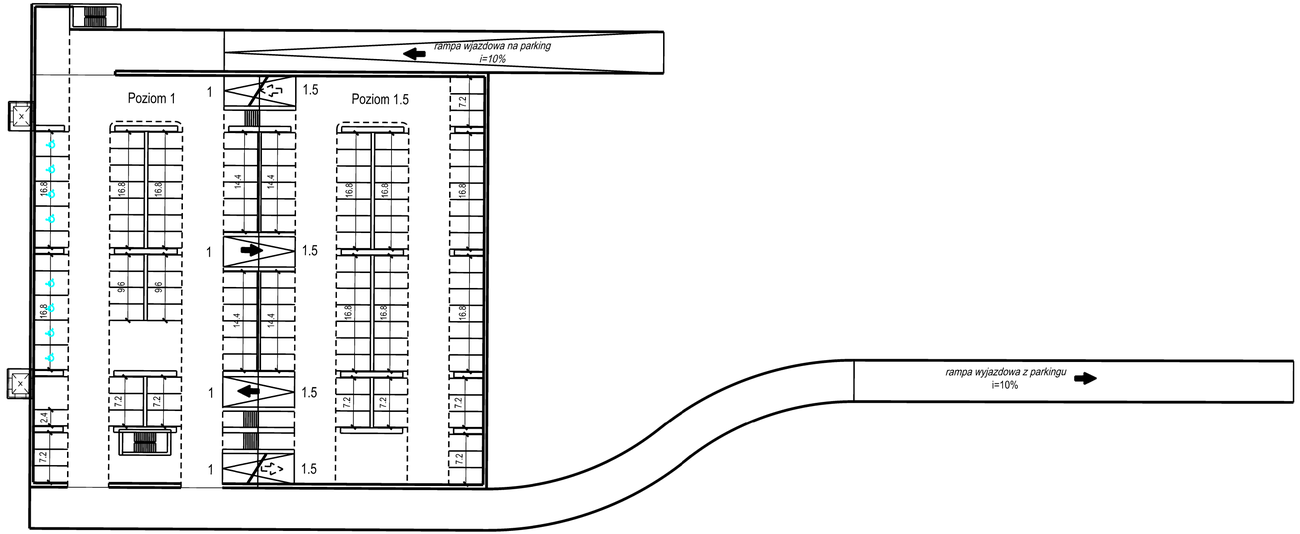

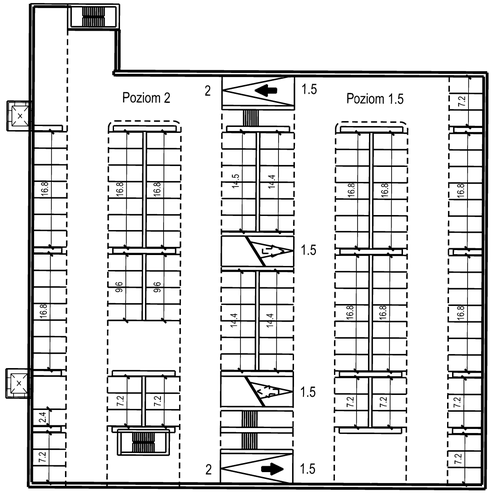

Zestawienie miejsc parkingowych	
Poziom	Liczba miejsc parkingowych
Poziom 1	54
Poziom 1,5	69
Poziom 2	58
Suma	181

rew./rev.	data/date	opis/description	rys./drawn
	31.05.2017	Koncepcja - budowa prakingu P&R w rejonie pętli tramwajowej Miłostowo	2

TEBODIN

Tebodin Poland Sp. z o.o.
Al. Jerozolimskie 134, 02-305 Warszawa
+48 22 33 44 100 tel.
+48 22 33 44 300 fax
www.tebodin.bilfinger.com

Biuro: Tebodin Poland Sp. z o.o.
Biuro w Poznaniu ul. 28 Czerwca 1956 r. 406; 61-441 Poznań
+48 61 668 76 00 tel.
+48 61 668 76 99 fax
info.poznan.PL@tebodin.com

inwestor/ zleceniodawca dokumentacji/
investor/ documentation employer

Miasto Poznań
Wydział Transportu i Zieleni
ul. 3 Maja 46; 61-728 Poznań
tel: +48 61-878-58-67
fax: +48 61-878-43-50
tz@um.poznan.pl

inwestycja/project

Opracowanie dokumentacji przedinwestycyjnej w zakresie:
"Budowy dwóch zintegrowanych węzłów przesiadkowych w lokalizacji: Starołęka, Górczyn,
a także parkingu P&R wraz z wyposażeniem w rejonie Miłostowa"

adres inwestycji/project address

Poznań; Starołęka, Górczyn; Miłostowo

obiekt/object: Budowa parkingu P&R wraz z wyposażeniem w rejonie pętli tramwajowej Miłostowo

tytuł/title:

RZUTY KONDYGNACJI
WARIANT V

projektował/designed by mgr inż. Krzysztof Sobolewski	drogowa KUP/0108/POOD/07			faza projektu/design phase	KONCEPCJA
opracował/drawn by mgr inż. Agnieszka Pankiewicz	-				
				specyfikacja/discipline	ARCHITEKTONICZNA
sprawdził/verified by					

imię i nazwisko/name	nr uprw./licence no.	data/date	podpis/sign.	numer rysunku/drawing number	str./sht	z/of	rew./rev.
biuro/office POZNAN	nr proj./order no.	skala/scale 1:500	format	3.5			