



MIEJSCOWY PLAN ZAGOSPODAROWANIA PRZESTRZENNEGO CHLUDOWO - REJON ULICY ZA PARKIEM II

ZAŁĄCZNIK NR 1
DO UCHWAŁY NR _____ Z DNIA _____
RADY GMINY SUCHY LAS
OGŁOSZONEJ W DZIENNIKU URZĘDOWYM
WOJEWÓDZTWA WIELKOPOLSKIEGO
Z DNIA _____ POZ. _____

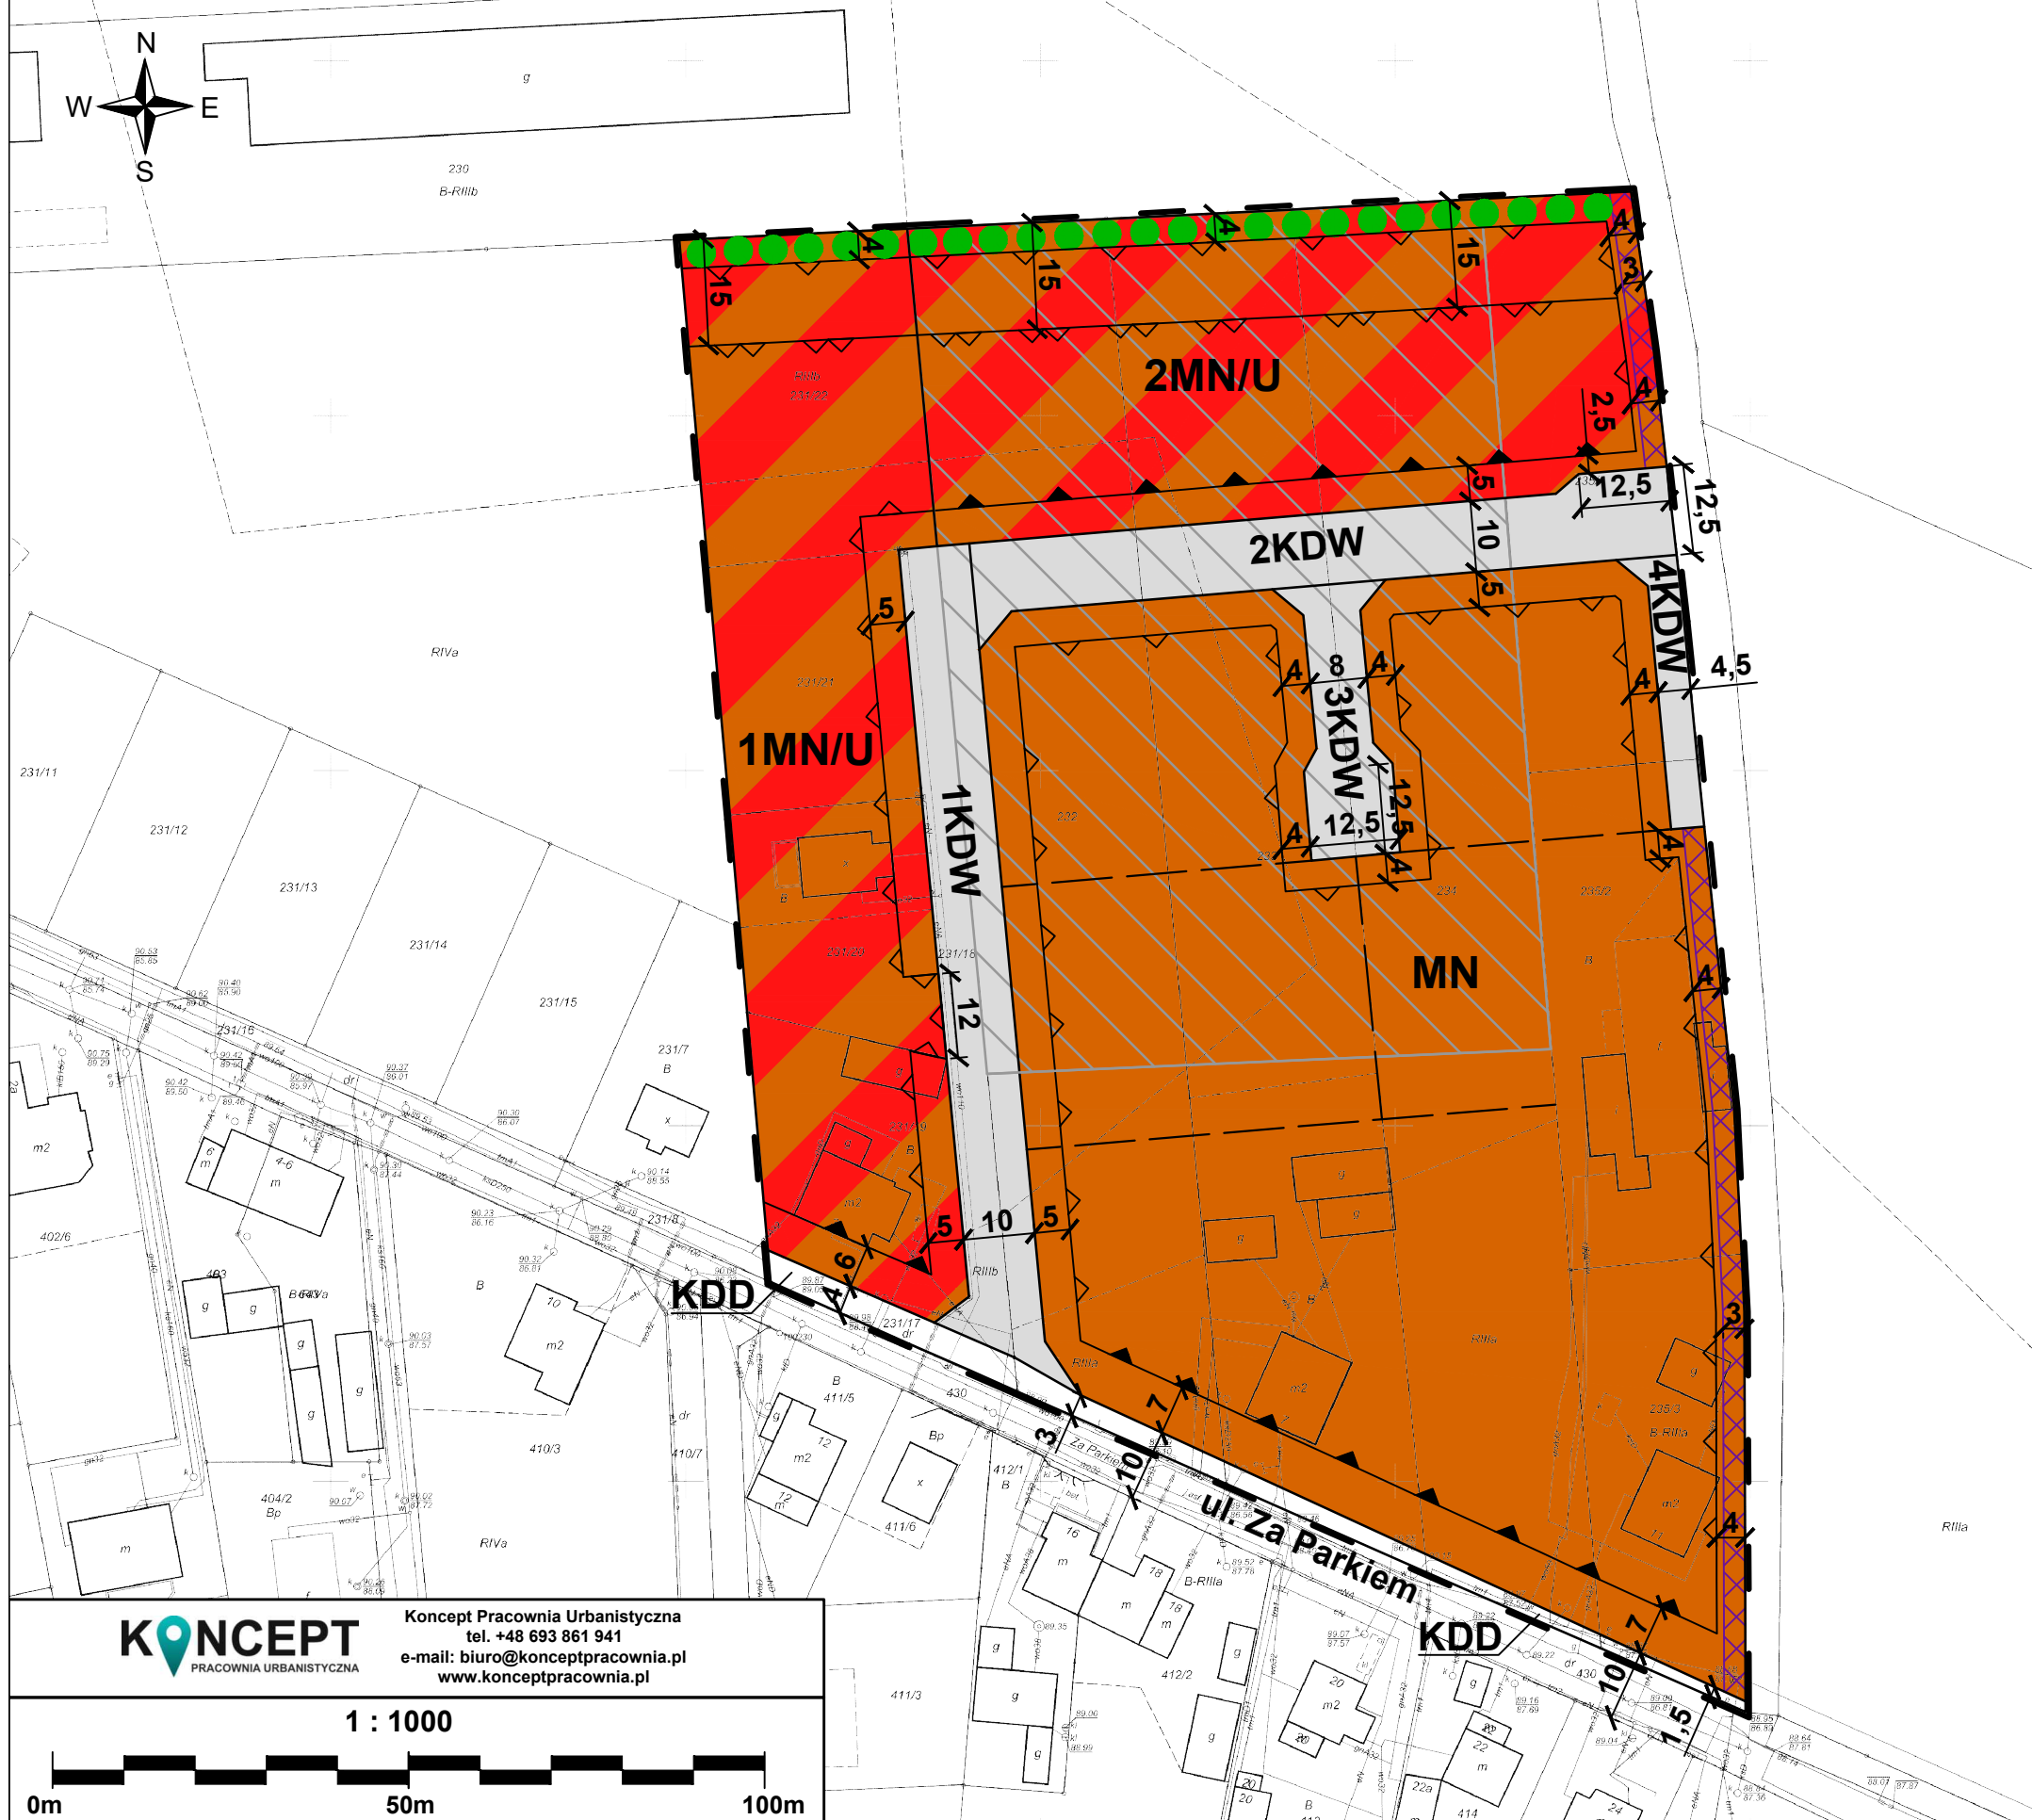

WYRYS ZE STUDIUM UWARUNKWAŃ I KIERUNKÓW
ZAGOSPODAROWANIA PRZESTRZENNEGO GMINY SUCHY LAS

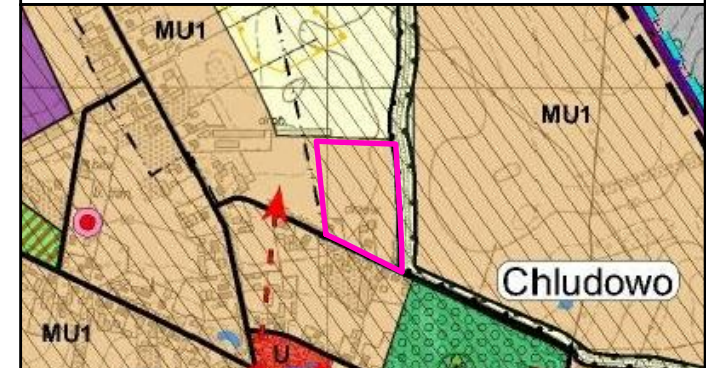

- GRANICA OBSZARU OBJĘTEGO MIEJSCOWYM PLANEM
- MU1 ZABUDOWA MIESZKANIOWA JEDNORODZINNA Z USŁUGAMI
- DROGA GMINNA
- ZESPOŁY STANOWISK ARCHEOLOGICZNYCH
- TERENY WZDŁUŻ ROWÓW MELIORACYJNYCH (ZAGŁĘBIENIA BEZODPŁYWOWE, OCZKA WODNE)

OZNACZENIA:

- granica obszaru objętego miejscowym planem
- linie rozgraniczające tereny o różnym przeznaczeniu lub różnych zasadach zagospodarowania
- nieprzekraczalne linie zabudowy
- nieprzekraczalne linie zabudowy dla budynków mieszkalnych jednorodzinnych
- obowiązujące linie zabudowy
- MN - teren zabudowy mieszkaniowej jednorodzinnej
- MN/U - tereny zabudowy mieszkaniowej jednorodzinnej oraz zabudowy usługowej
- KDD - teren drogi publicznej dojazdowej
- KDW - tereny dróg wewnętrznych
- archeologiczna strefa ochrony konserwatorskiej
- pasy techniczne rowu
- pas zieleni izolacyjnej
- orientacyjne linie podziału wewnętrznego (element informacyjny)

KONCEPT
PRACOWNIA URBANISTYCZNA

Koncept Pracownia Urbanistyczna
tel. +48 693 861 941
e-mail: biuro@konceptpracownia.pl
www.konceptpracownia.pl

1 : 1000

