


ZMIANA MIEJSCOWEGO PLANU ZAGOSPODAROWANIA PRZESTRZENNEGO GMINY KLESZCZEWO, OBEJMUJĄCEGO DZIAŁKĘ O NUMERZE EWIDENCYJNYM 69/72, POŁOŻONĄ W MIEJSCOWOŚCI NAGRADOWICE

ZAŁĄCZNIK NR 1
DO UCHWAŁY NR
RADY GMINY KLESZCZEWO
Z DNIA R.

WYRYS ZE STUDIUM UWARUNKOWAŃ I KIERUNKÓW
ZAGOSPODAROWANIA PRZESTRZENNEGO GMINY KLESZCZEWO



— Granica obszaru objętego zmianą miejscowego planu zagospodarowania przestrzennego
M2 Tereny zabudowy mieszkaniowej jednorodzinnej

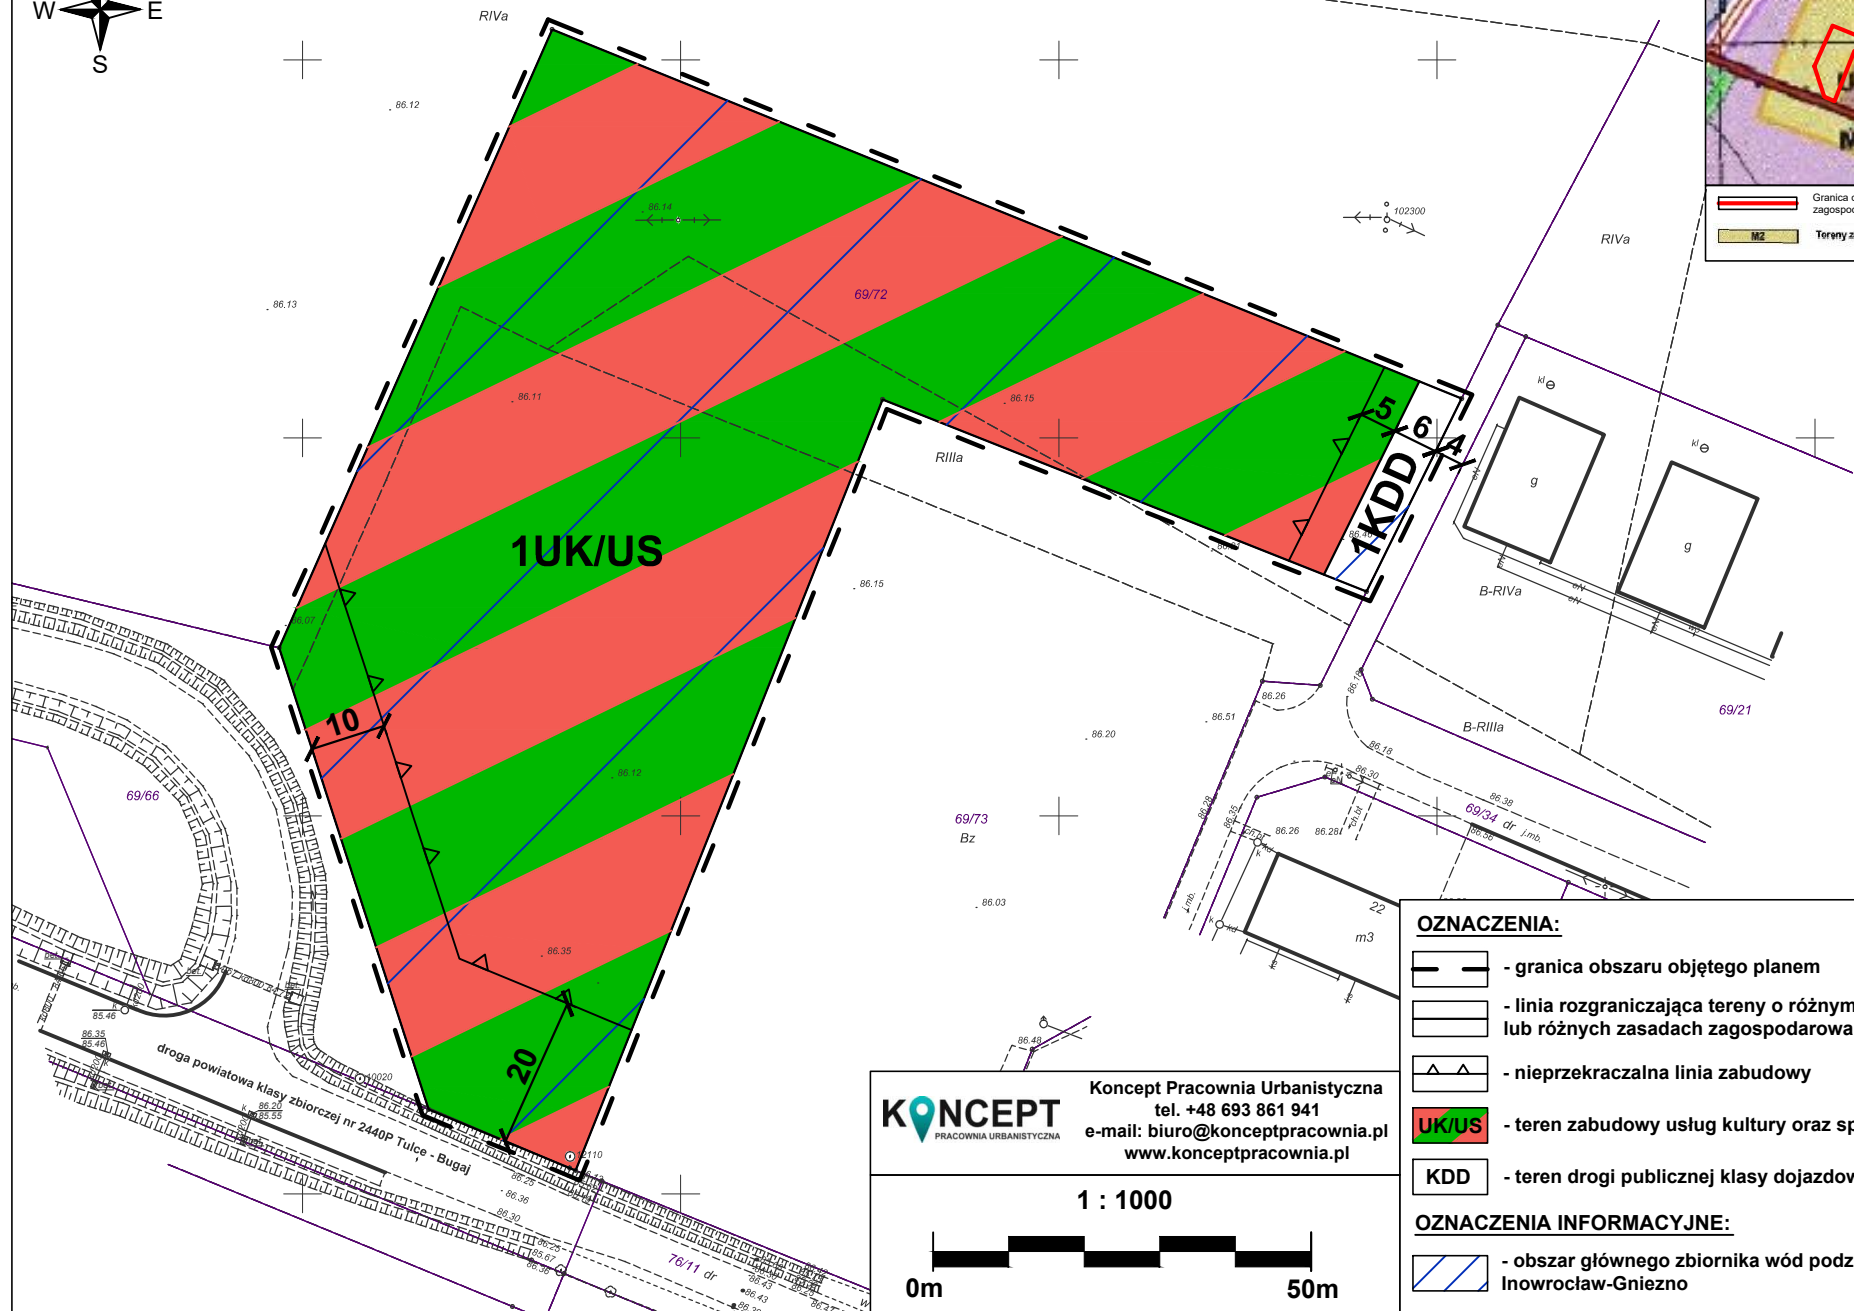

OZNACZENIA:

- granica obszaru objętego planem
- linia rozgraniczająca tereny o różnym przeznaczeniu lub różnych zasadach zagospodarowania
- nieprzekraczalna linia zabudowy
- teren zabudowy usług kultury oraz sportu i rekreacji
- teren drogi publicznej klasy dojazdowej

OZNACZENIA INFORMACYJNE:

- obszar głównego zbiornika wód podziemnych nr 143 Subzbiornik Inowrocław-Gniezno

KONCEPT
PRACOWNIA URBANISTYCZNA

Koncept Pracownia Urbanistyczna
tel. +48 693 861 941
e-mail: biuro@konceptpracownia.pl
www.konceptpracownia.pl

1 : 1000

