



MIEJSCOWY PLAN ZAGOSPODAROWANIA PRZESTRZENNEGO CZĘŚCI WSI WIRY W REJONIE ULICY SPORTOWEJ

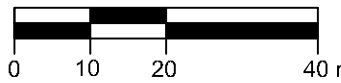

SKALA 1:1000





ZAŁĄCZNIK NR 1
DO UCHWAŁY NR
RADY GMINY KOMORNIKI
Z DNIA R.
OPUBLIKOWANY
DZ.URZ. WOJ. WLKP.
Z DNIA

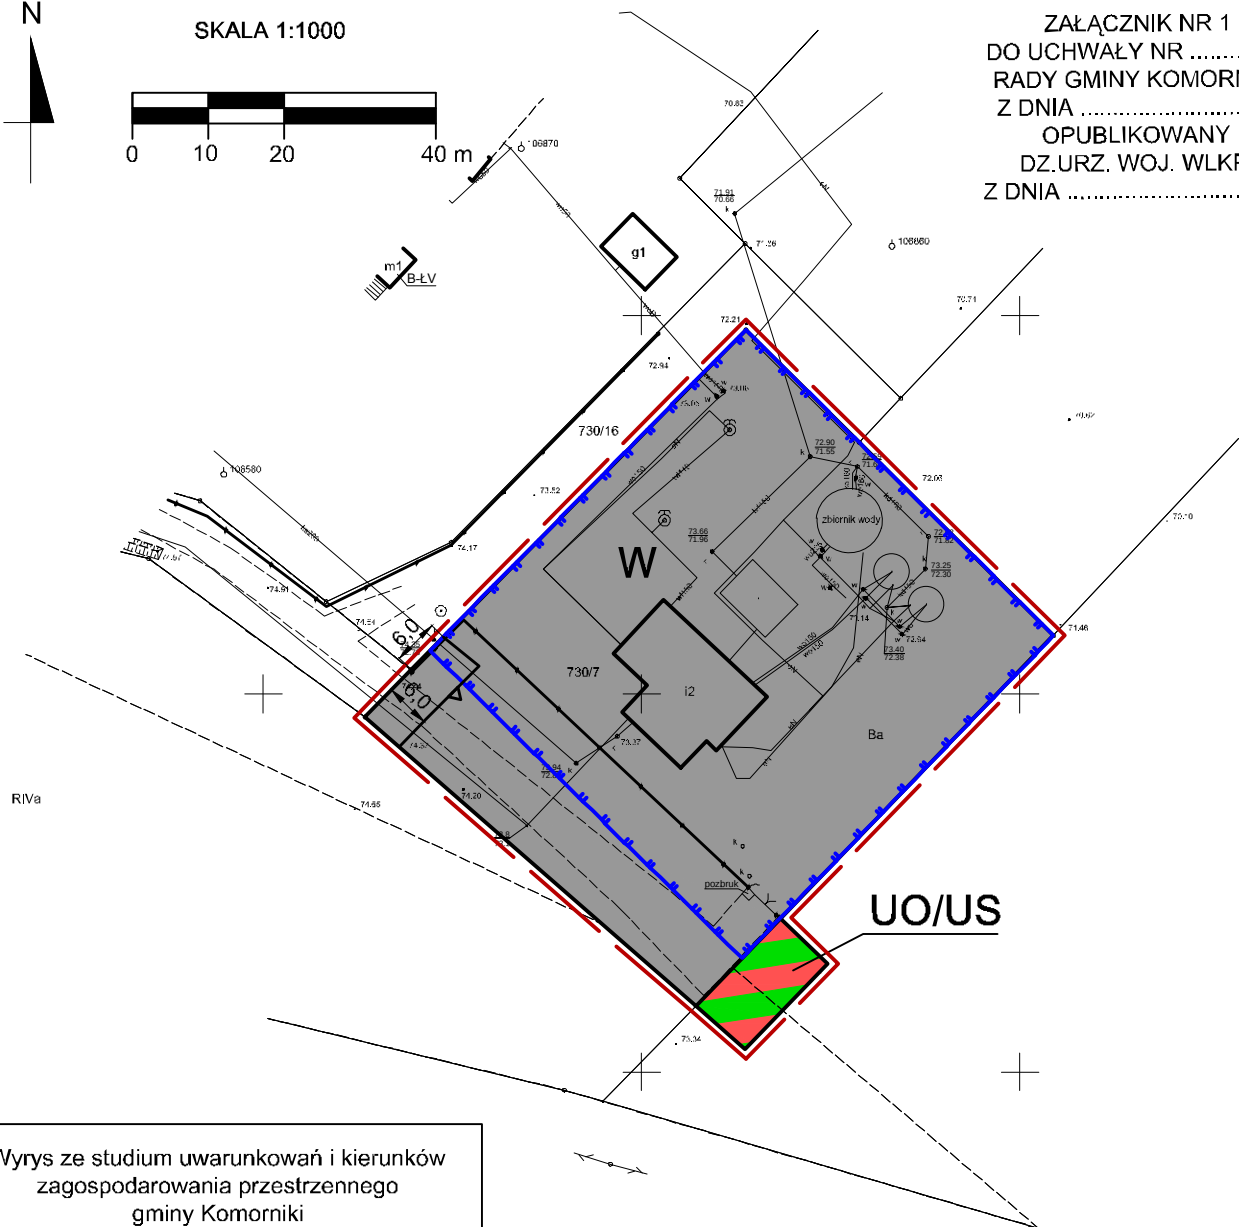

Wyrys ze studium uwarunkowań i kierunków
zagospodarowania przestrzennego
gminy Komorniki

SKALA 1:10 000

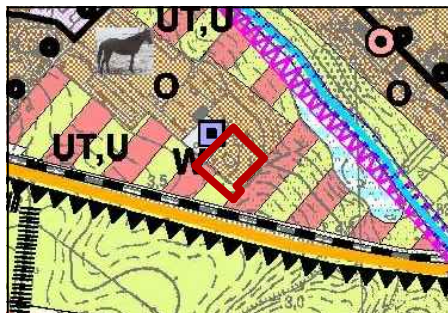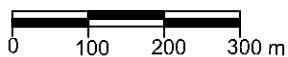

- GRANICE OBSZARU OBJĘTEGO PLANEM
- O TERENY OSIEDLEŃCZE MIESZANE
- TK TERENY INFRASTRUKTURY TECHNICZNEJ OGÓLNE ORAZ PRZEZNACZONE NA CELE:
 - W - WODOCIĄGÓW,
 - K - OCZYSZCZALNI ŚCIEKÓW
 - E - TERENY ELEKTROENERGETYKI
- UT,U TERENY USŁUG TURYSTYKI, SPORTU, REKREACJI, PARKÓW KOMUNALNYCH I INNYCH USŁUG SPOŁECZNYCH
- UJĘCIA WÓD PODZIEMNYCH

OZNACZENIA:

- GRANICE OBSZARU OBJĘTEGO UCHWAŁĄ (odsunięte o 1 m)
- LINIE ROZGRANICZAJĄCE TERENY O RÓŻNYM PRZEZNACZENIU LUB RÓŻNYCH ZASADACH ZAGOSPODAROWANIA
- NIEPRZEKRACZALNA LINIA ZABUDOWY
- W TEREN INFRASTRUKTURY TECHNICZNEJ WODOCIĄGOWEJ
- UO/US TEREN USŁUG OŚWIATY LUB USŁUG SPORTU I REKREACJI
- GRANICE TERENU OCHRONY BEZPOŚREDNIEJ UJĘCIA WODY PODZIEMNEJ

OBSZAR PLANU LEŻY W GRANICACH:

- GŁÓWNEGO ZBIORNIKA WÓD PODZIEMNYCH NR 144 WIELKOPOLSKA DOLINA KOPALNA,
- UDOKUMENTOWANEGO ŻŁOŻA WĘGLA BRUNATNEGO MOSINA,
- OTULINY WIELKOPOLSKIEGO PARKU NARODOWEGO,
- OBSZARU CHRONIONEGO KRAJOBRAZU "DOLINA RZĘKI WIRYNKI".