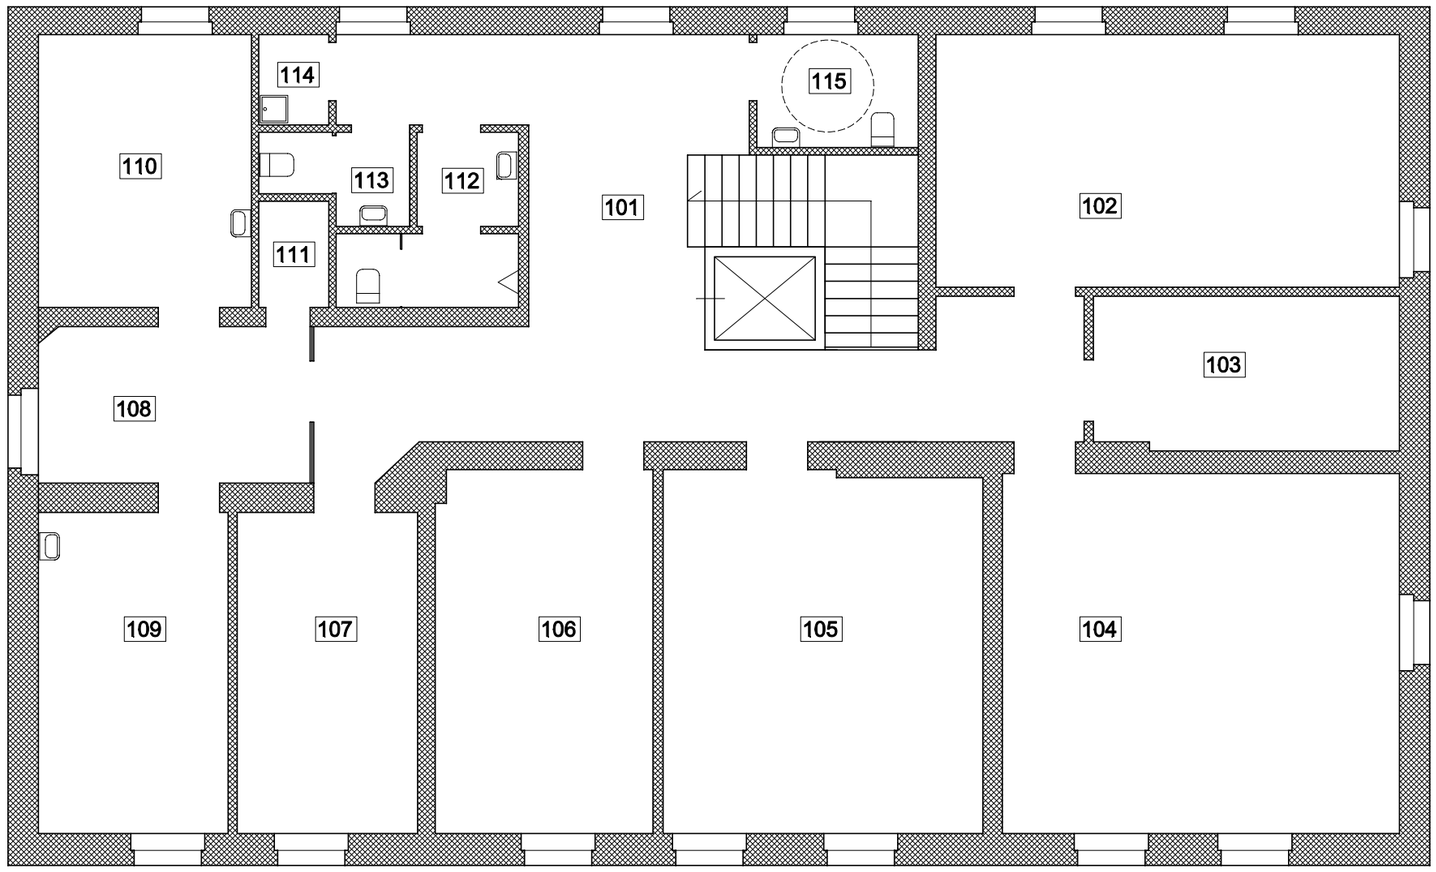

RZUT PIĘTRA

PIĘTRO

ZESTAWIENIE POMIESZCZEŃ

NR. POM.	PRZEZNACZENIE	POW.
101	KOMUNIKACJA	55,0 m²
102	SALKA	31,0 m²
103	POM. GOSPOD.	12,5 m²
104	SALKA	38,0 m²
105	SALKA	30,4 m²
106	POKÓJ	20,9 m²
107	POKÓJ	15,4 m²
108	POCZEKALNIA	11,1 m²
109	GABINET LEK.	16,2 m²
110	GABINET LEK.	15,4 m²
111	POM. GOSPOD.	2,0 m²
112	W.C. MEN.	6,1 m²
113	W.C. KOBIET	3,1 m²
114	POM. GOSPOD.	1,7 m²
115	W.C. NIEP. SPR.	4,8 m²
	RAZEM POW.:	263,6 m²

RZUT PARTERU

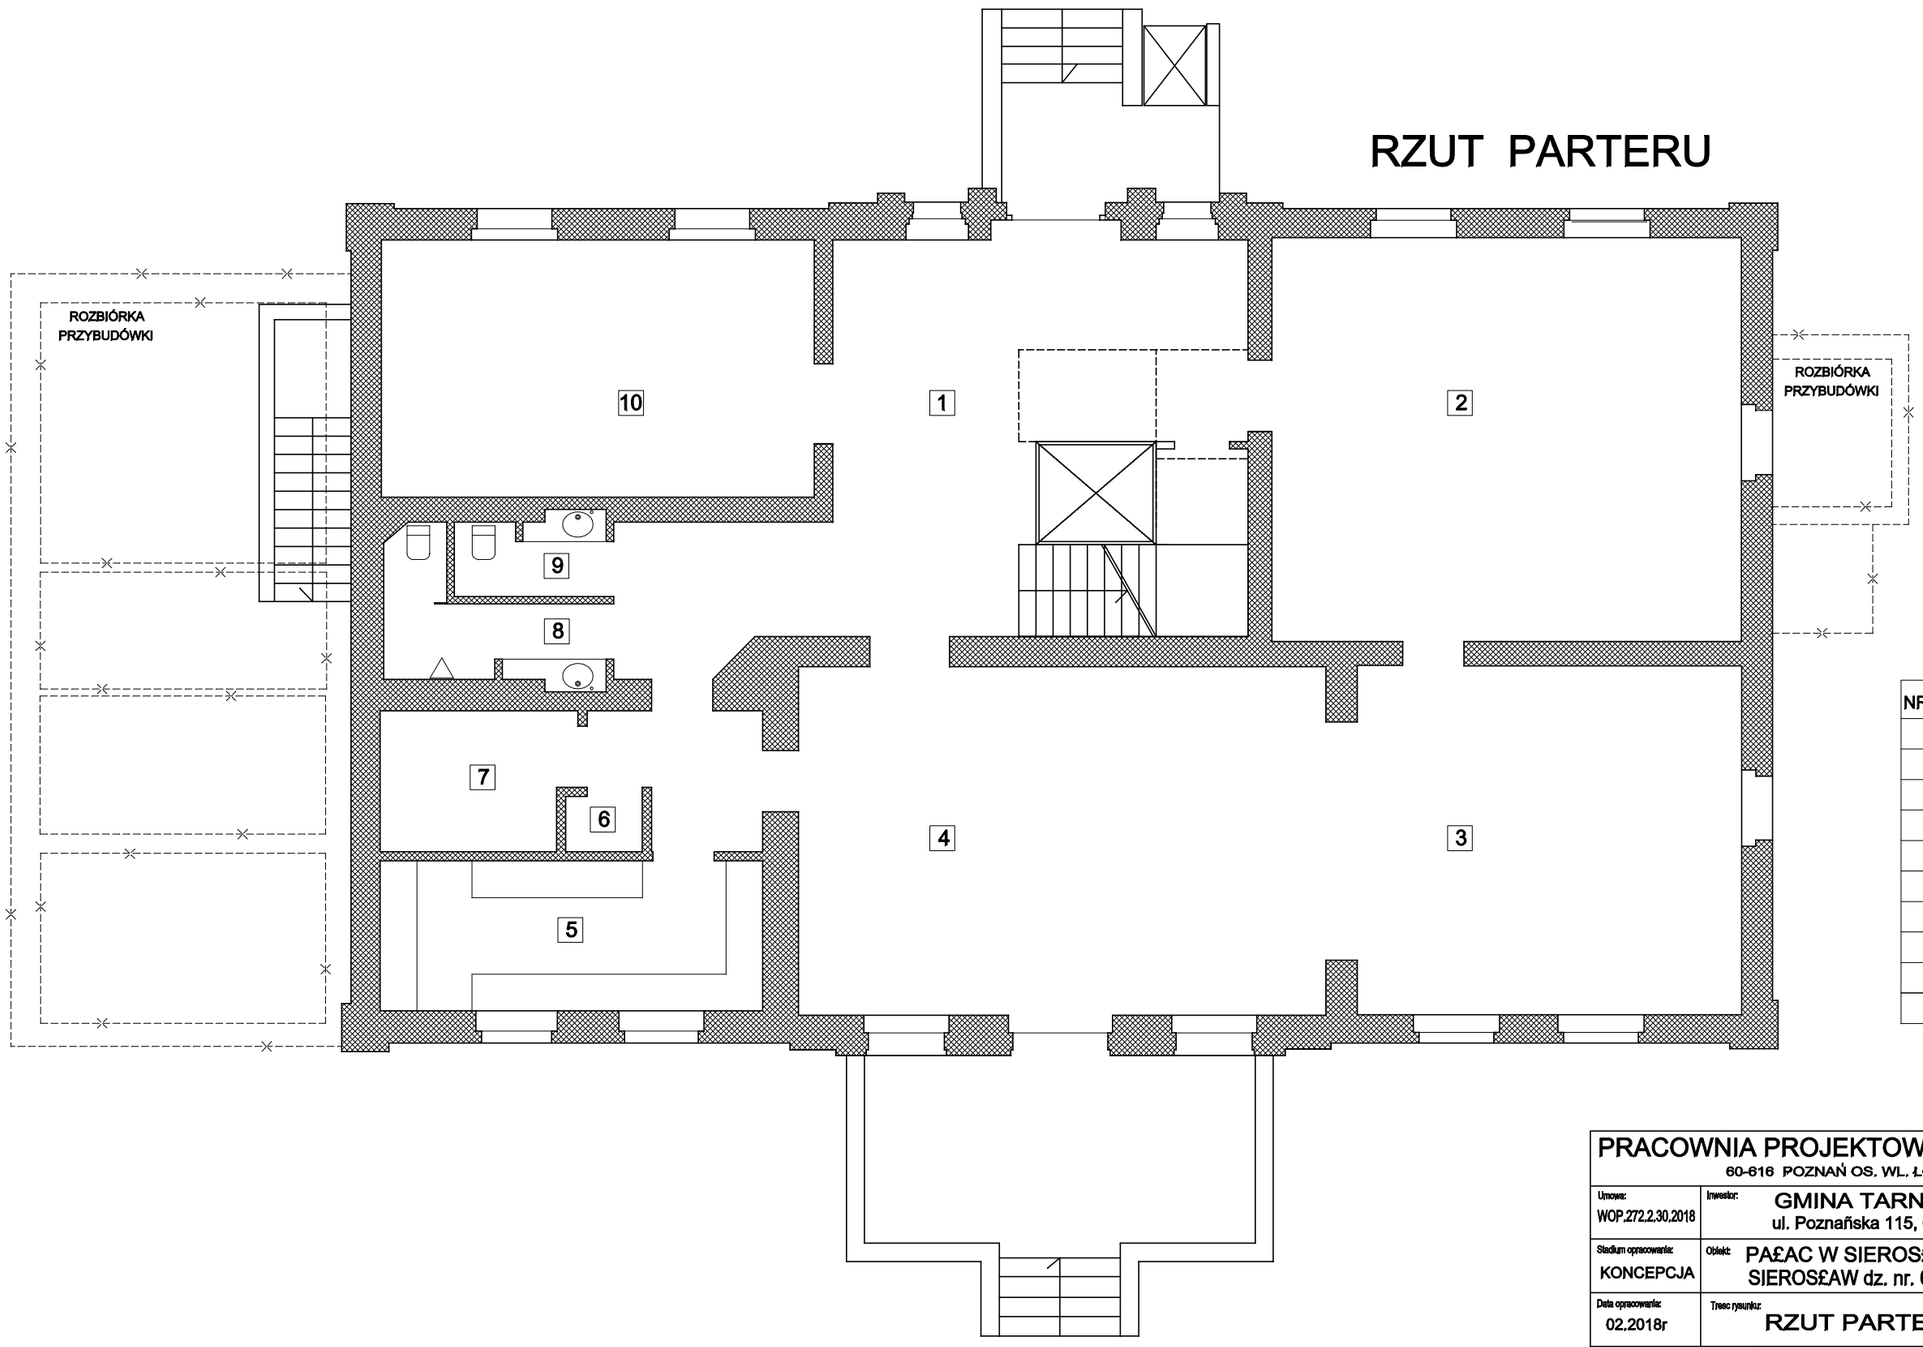

PARTER

ZESTAWIENIE POMIESZCZEŃ

NR. POM.	PRZEZNACZENIE	POW.
1	KOMUNIKACJA	57.5 m²
2	SALKA	50,4 m²
3	SALKA	35,6 m²
4	SALKA	48,8 m²
5	ANEKS KUCH.	15,2 m²
6	POM. GOSPOD.	1,1 m²
7	POM. GOSPOD.	7,1 m²
8	W.C. MEN.	5.7 m²
9	W.C. KOBIET	3,0 m²
10	SALKA	29,6 m²
	RAZEM POW.:	254 m²

WARIANT 1

PRACOWNIA PROJEKTOWA ARCH. JANUSZ DUBICKI
60-616 POZNAŃ OS. WL. ŁOKIETKA 12 H TEL.600 887 789

Umowa: WOP.272.2.30.2018	Inwestor: GMINA TARNOWO PODGÓRNE ul. Poznańska 115, 62-080 Tarnowo Podgórne	Nr. Rysunku: 2
Stadium opracowania: KONCEPCJA	Obiekt: PA£AC W SIEROS£AWIU- PRZEBUDOWA SIEROS£AW dz. nr. 67/16 ark.1 obr. Sieroslaw	Branza: ARCH.
Data opracowania: 02.2018r	Tresc rysunku: RZUT PARTERU I PIETRA W-1	Skala: 1:100
Projektant: JANUSZ DUBICKI mgr inż. arch, upr. bud. 494/67/Pw	Podpis:	Opracował: HUBERT JERUZAL mgr inż. arch. / Podpis: