


MIEJSCOWY PLAN ZAGOSPODAROWANIA PRZESTRZENNEGO DLA TERENU DZIAŁKI OZNACZONEJ W EWIDENCJI GRUNTÓW I BUDYNKÓW NR 68 POŁOŻONEJ W MIEJSCOWOŚCI KOWANOWO, GMINA OBORNIKI


SKALA 1:1000
10 0 10 20 30 40 50 m

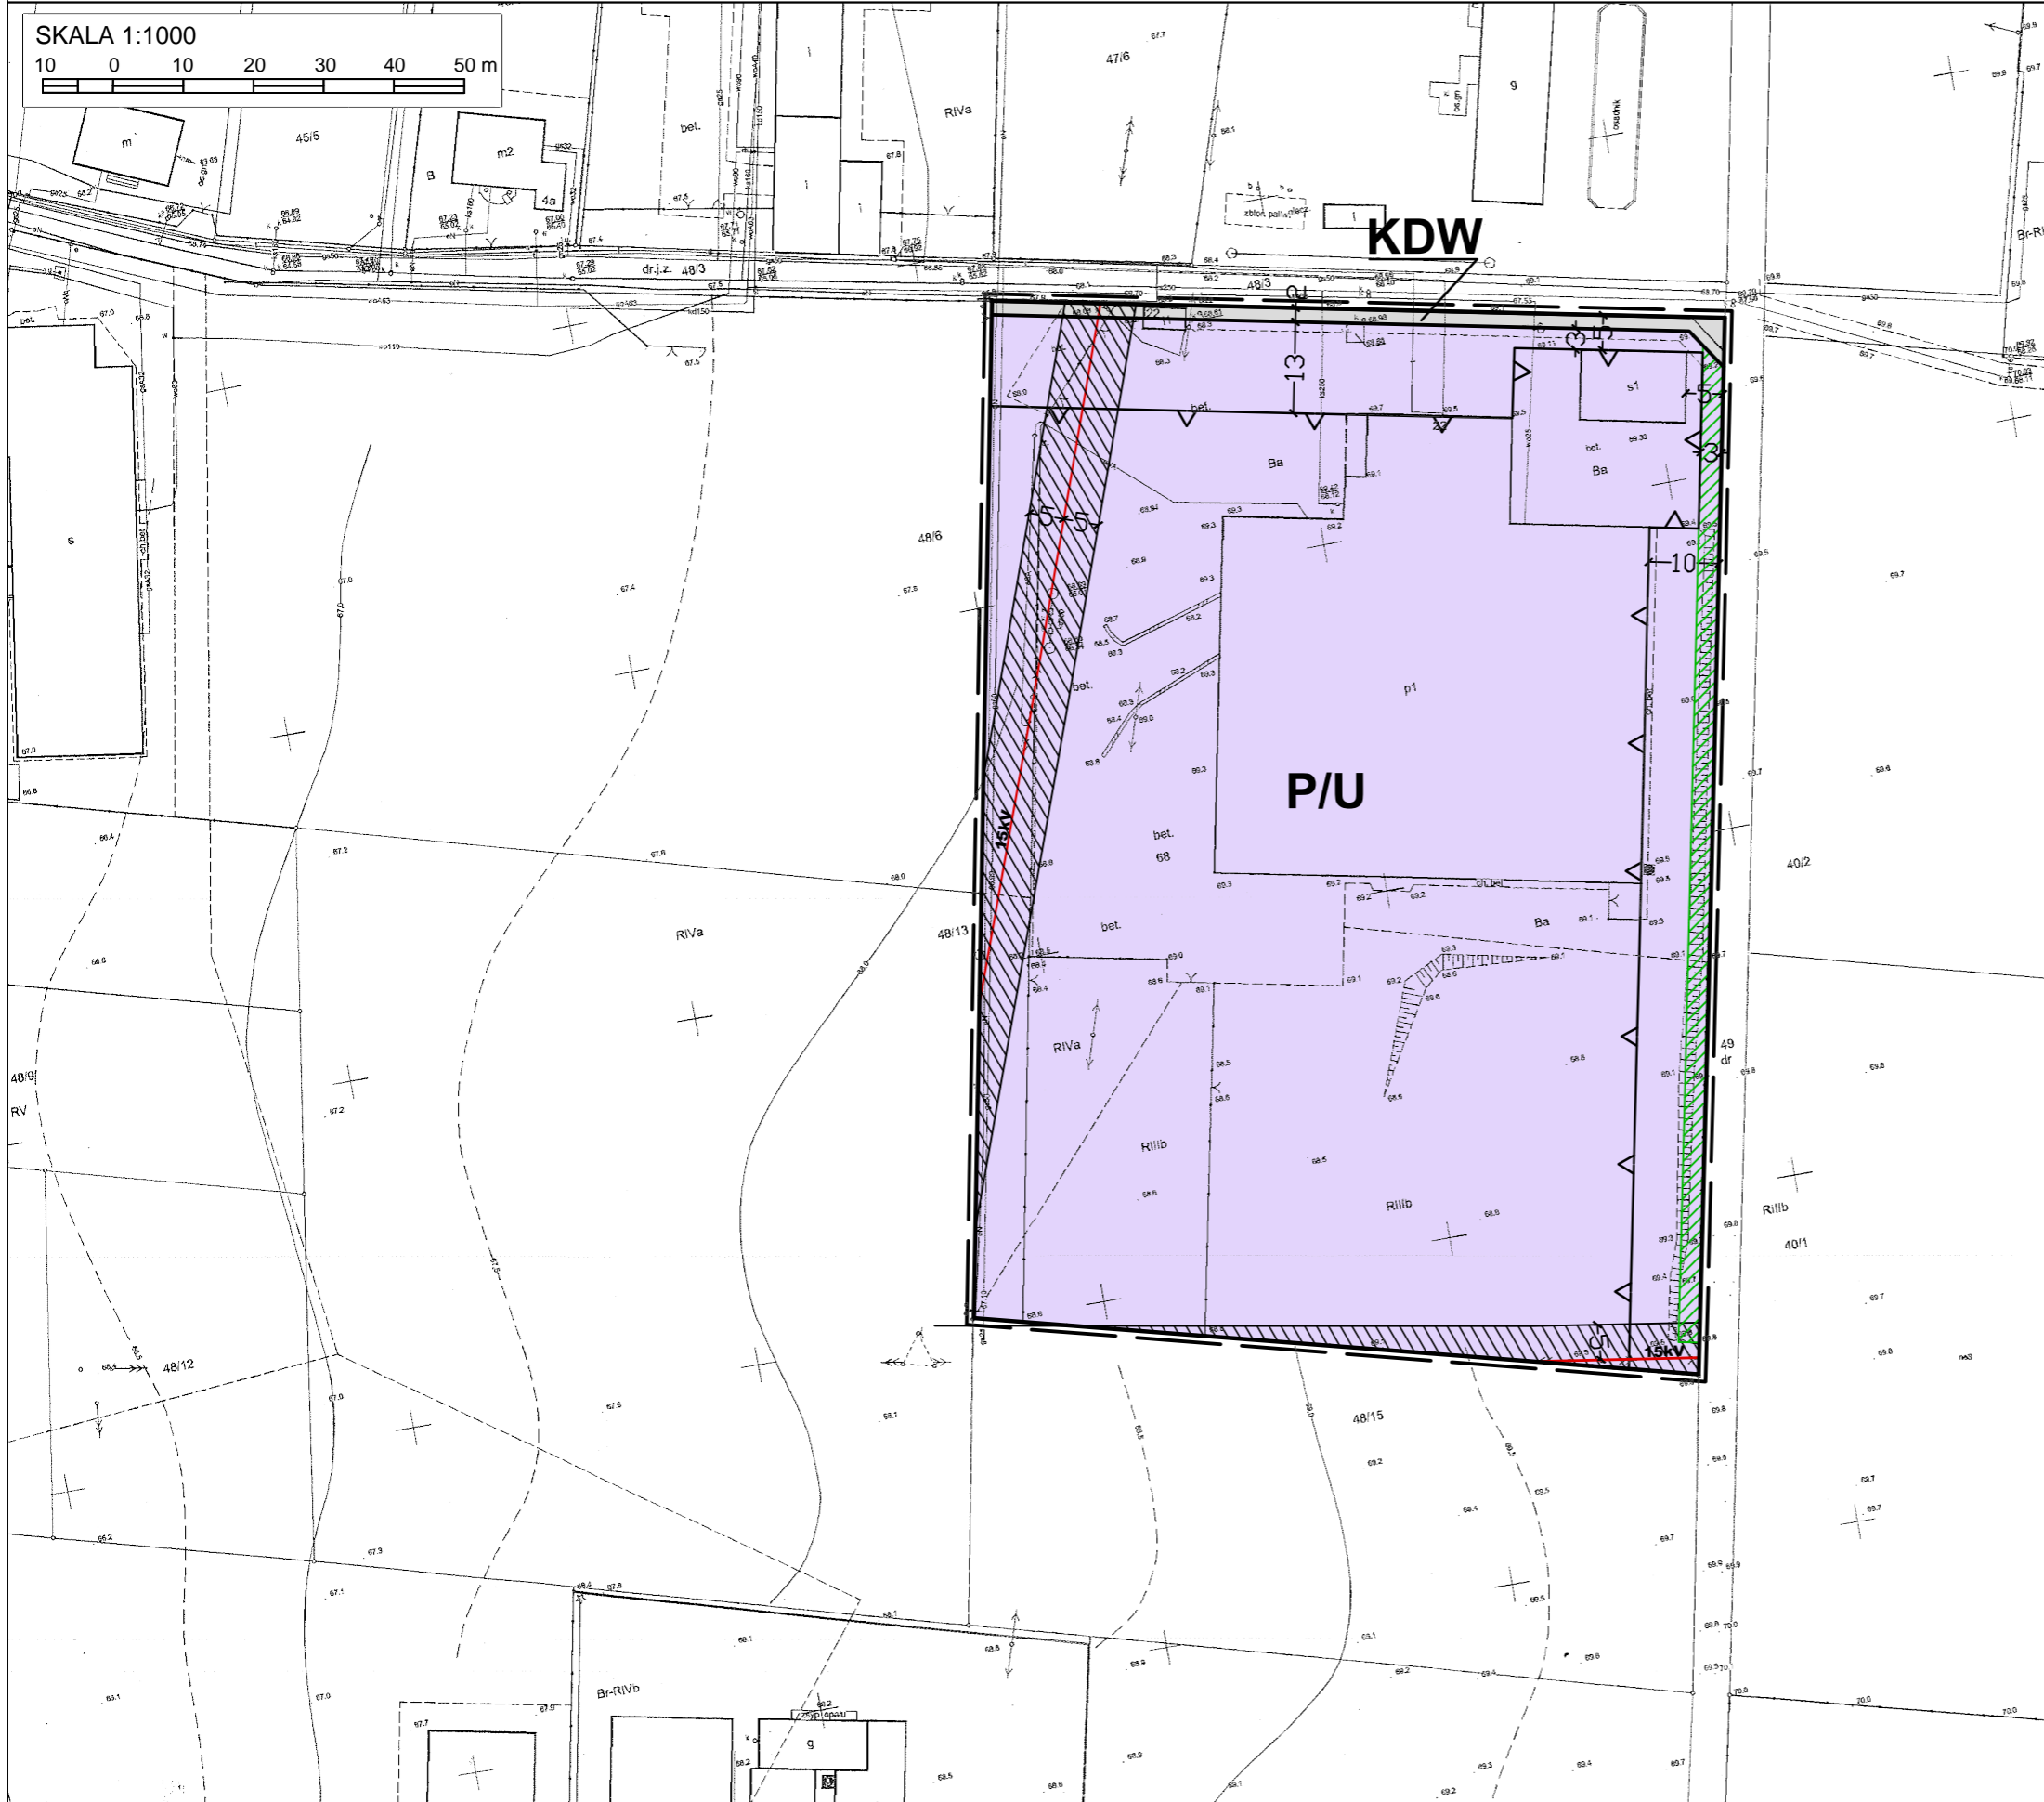

Załącznik nr 1
do Uchwały Nr
Rady Miejskiej w Obornikach
z dnia
(opublikowanej w Dz. URz. Woj. Wlkp.)

WYRYS ZE STUDIUM UWARUNKWAŃ I KIERUNKÓW ZAGOSPODAROWANIA PRZESTRZENNEGO GMINY OBORNIKI

SKALA 1:10 000

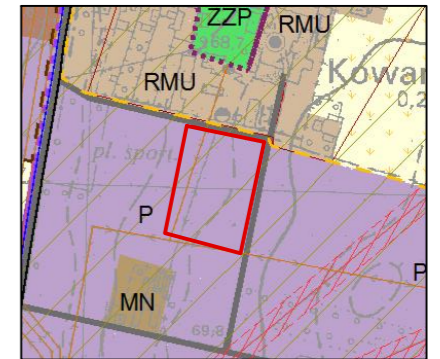

OZNACZENIA:

- GRANICA OBSZARU OBJĘTEGO MIEJSCOWYM PLANEM ZAGOSPODAROWANIA PRZESTRZENNEGO
- P TERENY OBIEKTÓW PRODUKCYJNYCH, SKŁADÓW I MAGAZYNÓW
- STREFY OCHRONY STANOWISK ARCHEOLOGICZNYCH
- WAŻNIEJSZE DROGI GMINNE I POZOSTAŁE
- LINIE ELEKTROENERGETYCZNE ŚREDNIEGO NAPIĘCIA 15kV

OZNACZENIA

USTALENIA PLANU:

- GRANICA OBSZARU OBJĘTEGO PLANEM
- LINIE ROZGRANICZAJĄCE TERENY O RÓŻNYM PRZEZNACZENIU LUB RÓŻNYCH ZASADACH ZAGOSPODAROWANIA
- NIEPRZEKRACZALNE LINIE ZABUDOWY
- P/U TEREN OBIEKTÓW PRODUKCYJNYCH, SKŁADÓW I MAGAZYNÓW ORAZ ZABUDOWY USŁUGOWEJ
- KDW TEREN DROGI WEWNĘTRZNEJ
- LINIE WYMIAROWE
- PAS ZIELENI IZOLACYJNEJ

INFORMACJE:

- 15kV LINIE ELEKTROENERGETYCZNE ŚREDNIEGO NAPIĘCIA 15 kV Z PASEM OCHRONY FUNKCYJNEJ

Pracownia Urbanistyczna "PLAN21" Magdalena Kalinowska
Poznań



Główny projektant:
mgr Magdalena Kalinowska - członek ZOIU 383

Zespół projektowy:
mgr inż. Katarzyna Kalisz
mgr inż. arch. Julita Bogumińska