


MIEJSCOWY PLAN ZAGOSPODAROWANIA PRZESTRZENNEGO CZĘŚCI WSI KOMORNIKI W REJONIE ULIC: PASIEKI I KWIATOWEJ

N




SKALA 1:1000

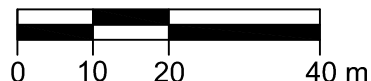

ZAŁĄCZNIK NR 1
DO UCHWAŁY NR
RADY GMINY KOMORNIKI
Z DNIA R.
OPUBLIKOWANY DZ.URZ. WOJ. WLKP.
Z DNIA R., POZ. ...

OZNACZENIA:


-  GRANICE OBSZARU OBJĘTEGO UCHWAŁĄ (odsunięte o 1 m)
-  LINIE ROZGRANICZAJĄCE TERENY O RÓŻNYM PRZEZNACZENIU LUB RÓŻNYCH ZASADACH ZAGOSPODAROWANIA
-  NIEPRZEKRACZALNA LINIA ZABUDOWY
-  TEREN ZABUDOWY USŁUGOWEJ
-  TEREN ZIELENI URZĄDZONEJ
-  LINIA ELEKTROENERGETYCZNA ŚREDNIEGO NAPIĘCIA ZE STREFĄ OCHRONNĄ

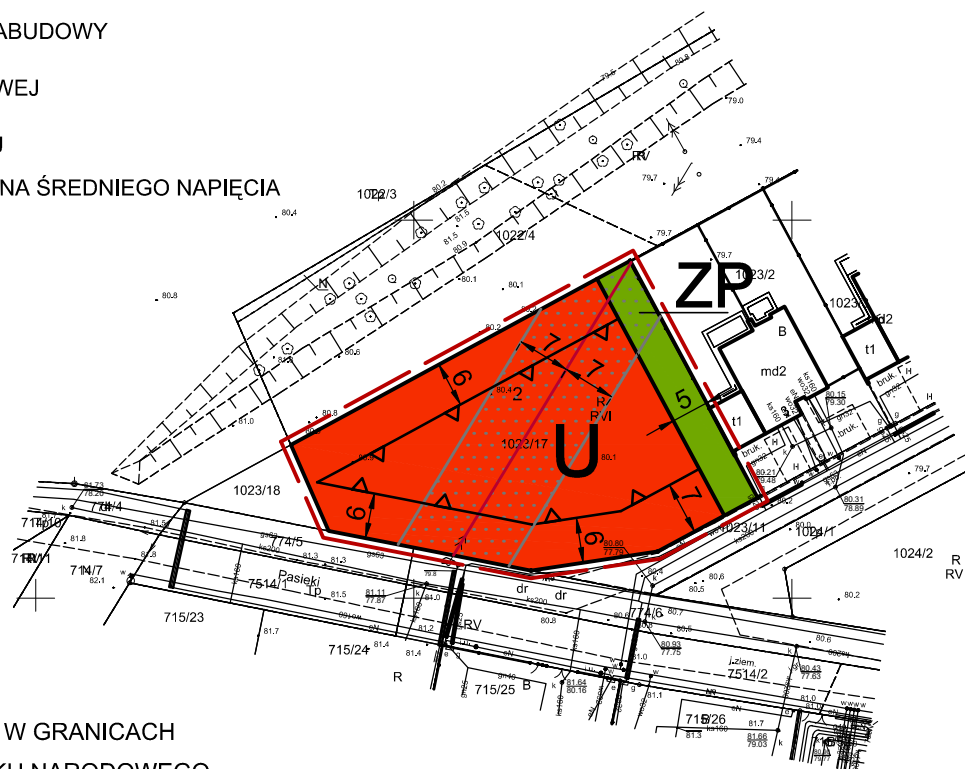

OBSZAR OBJĘTY PLANEM LEŻY W GRANICACH
OTULINY WIELKOPOLSKIEGO PARKU NARODOWEGO

Wyrys ze studium uwarunkowań i kierunków
zagospodarowania przestrzennego
gminy Komorniki

SKALA 1:10 000

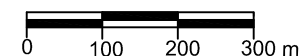

-  GRANICE OBSZARU OBJĘTEGO PLANEM
-  TERENY MIESZKANIOWE O ZABUDOWIE INTENSYWNEJ/EKSTENSYWNEJ