


# Miejscowy plan zagospodarowania przestrzennego części wsi Komorniki w rejonie ulicy Polnej - etap 1

Załącznik do uchwały Nr .....Rady Gminy Komorniki z dnia .....2020 r.

Studium uwarunkowań i kierunków zagospodarowania przestrzennego gminy Komorniki  
Skala 1: 10 000

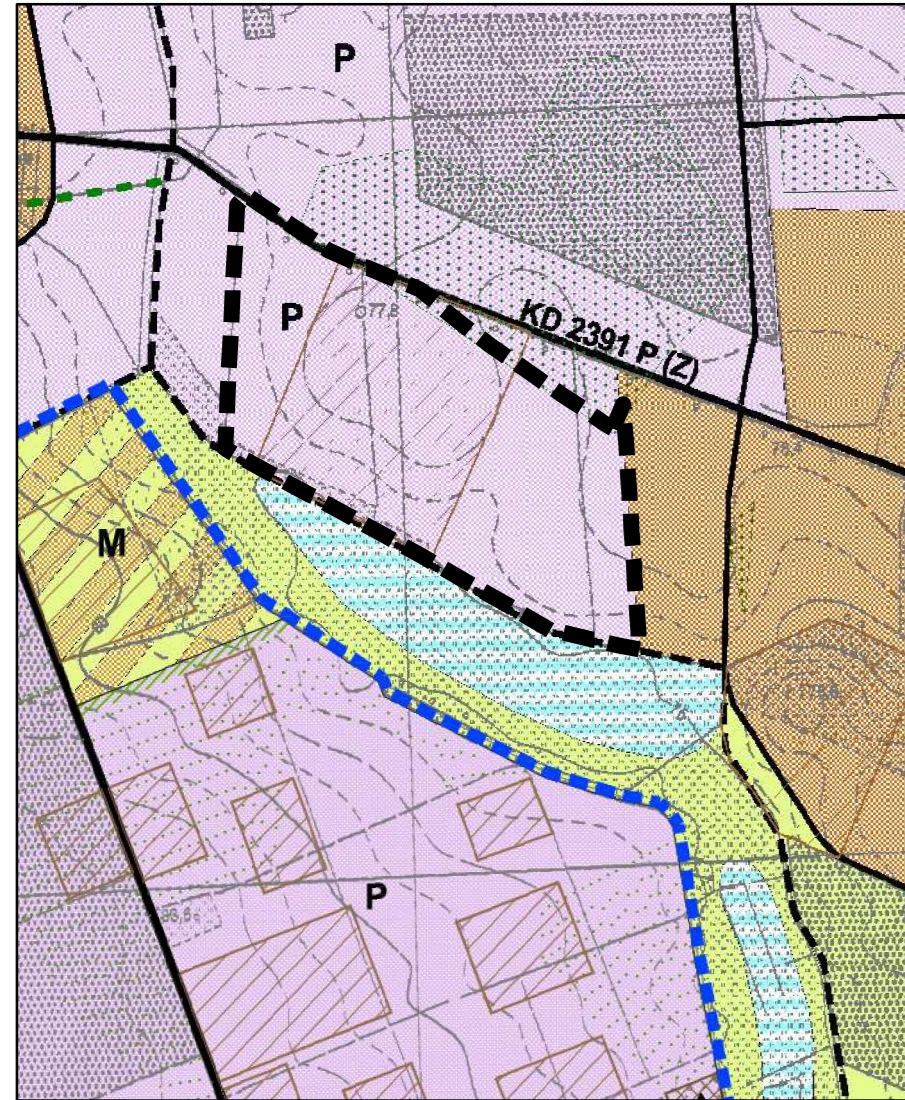

- granica obszaru objętego planem
- P tereny działalności gospodarczej o profilu ogólnym: produkcyjnym, usługowym i magazynowo-składowym i o zabudowie intensywnej
- strefy ochrony konserwatorskiej stanowisk archeologicznych

Skala 1 : 1000

0 10 20 40 metrów



## OZNACZENIA:

- granica obszaru objętego planem (odsunięto o 2 m)
- linie rozgraniczające tereny o różnym przeznaczeniu lub różnych zasadach zagospodarowania
- ▲ nieprzekraczalne linie zabudowy
- 10m linie wymiarowe
- P/U tereny obiektów produkcyjnych, składów i magazynów lub zabudowy usługowej
- Z teren zieleni
- strefy ochrony konserwatorskiej stanowisk archeologicznych
- strefa zieleni na terenie o innym przeznaczeniu