




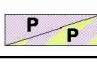
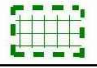
MIEJSCOWY PLAN ZAGOSPODAROWANIA PRZESTRZENNEGO CZĘŚCI WSI GŁUCHOWO W REJONIE UL. KOMORNICKIEJ

ZAŁĄCZNIK NR 1 DO UCHWAŁY NRRADY GMINY KOMORNIKI Z DNIA
OPUBLIKOWANY W DZIENNIKU URZĘDOWYM WOJ. WIELKOPOLSKIEGO POZ., Z DNIA

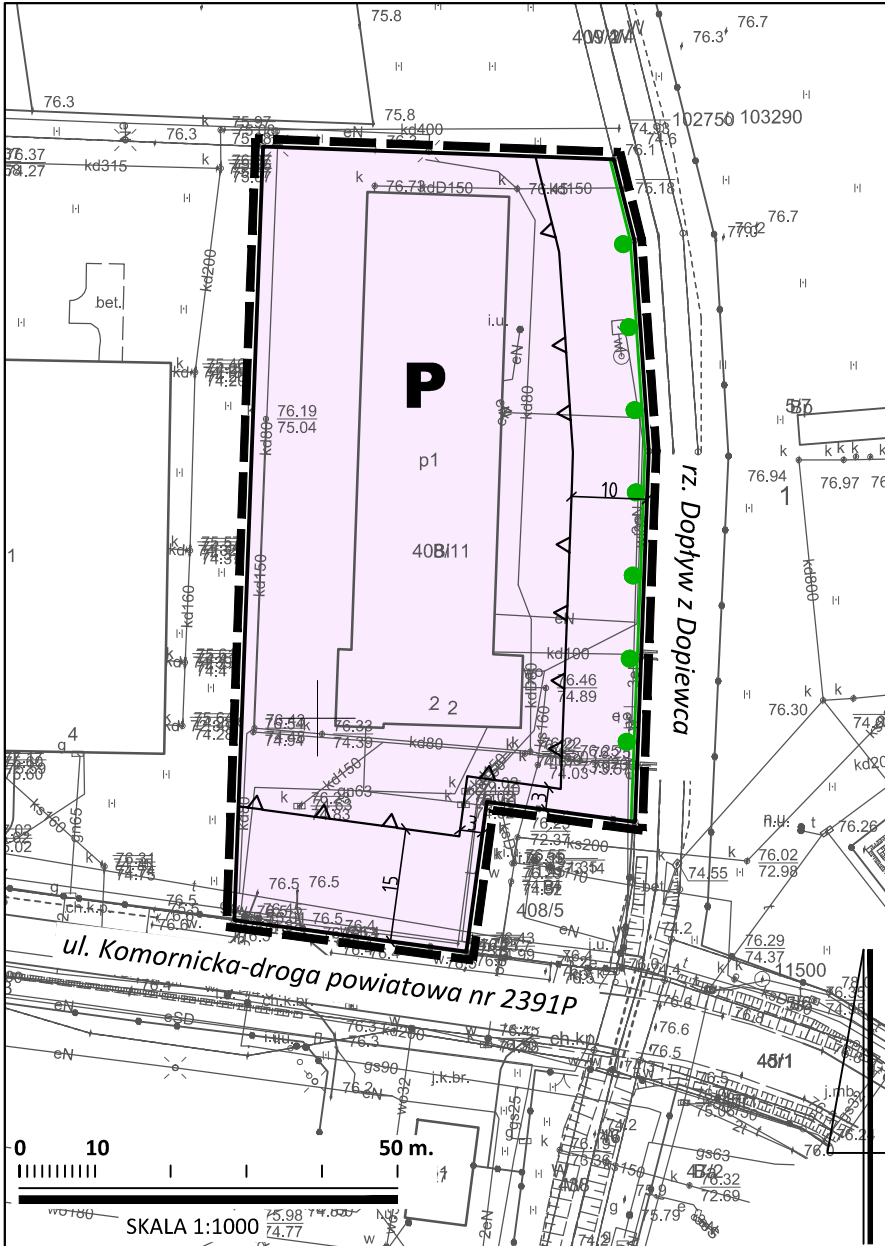


WYRYS ZE STUDIUM UWARUNKOWAŃ
I KIERUNKÓW ZAGOSPODAROWANIA
PRZESTRZENNEGO GMINY KOMORNIKI
SKALA 1: 10 000

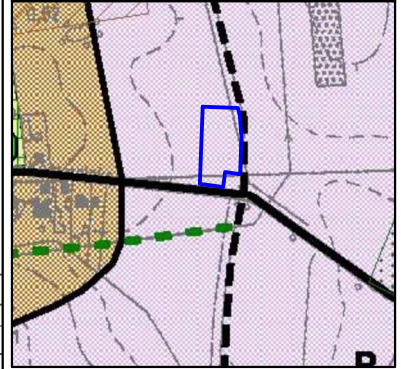


-  GRANICA PLANU
-  TERENY DZIAŁALNOŚCI
GOSPODARCZEJ O PROFILU
OGÓLNYM: PRODUKCYJNYM,
USŁUGOWYM I MAGAZYNOWO-
SKŁADOWYM I O ZABUDOWIE:
INTENSYWNEJ / EKSTENSYWNEJ
-  PARKI PODWORSKIE ZE STREFĄ
OCHRONY EKOLOGICZNEJ
I ZEWNĘTRZNYCH POWIĄZAŃ
WIDOKOWYCH


OZNACZENIA:

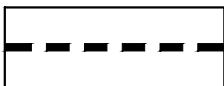


Granica obszaru objętego planem
(dla czytelności rysunku odsunięta
o 1 m)

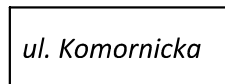


Oznaczenie
nazwy ulicy / rzeki

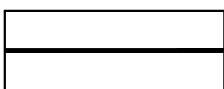


Linie rozgraniczające tereny o różnym
przeznaczeniu lub różnych zasadach
zagospodarowania

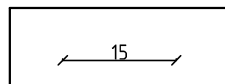


Charakterystyczne
wymiary

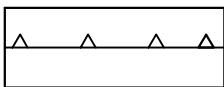

Nieprzekraczalne linie zabudowy

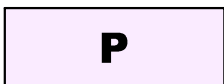

Teren obiektów produkcyjnych,
składow i magazynów

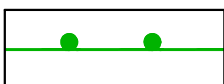

Strefa ochrony konserwatorskiej
ekspozycji parku podworskiego

