


Miejscowy plan zagospodarowania przestrzennego terenu osiedla Czerwonak w Czerwonaku

SKALA 1: 1 000

Załącznik nr 1 do uchwały Nr Rady Gminy Czerwonak z dnia 2020 roku
 Dz. Urz. Woj. Wlkp. poz. z dnia 2020 roku

0 10 20 40 metrów

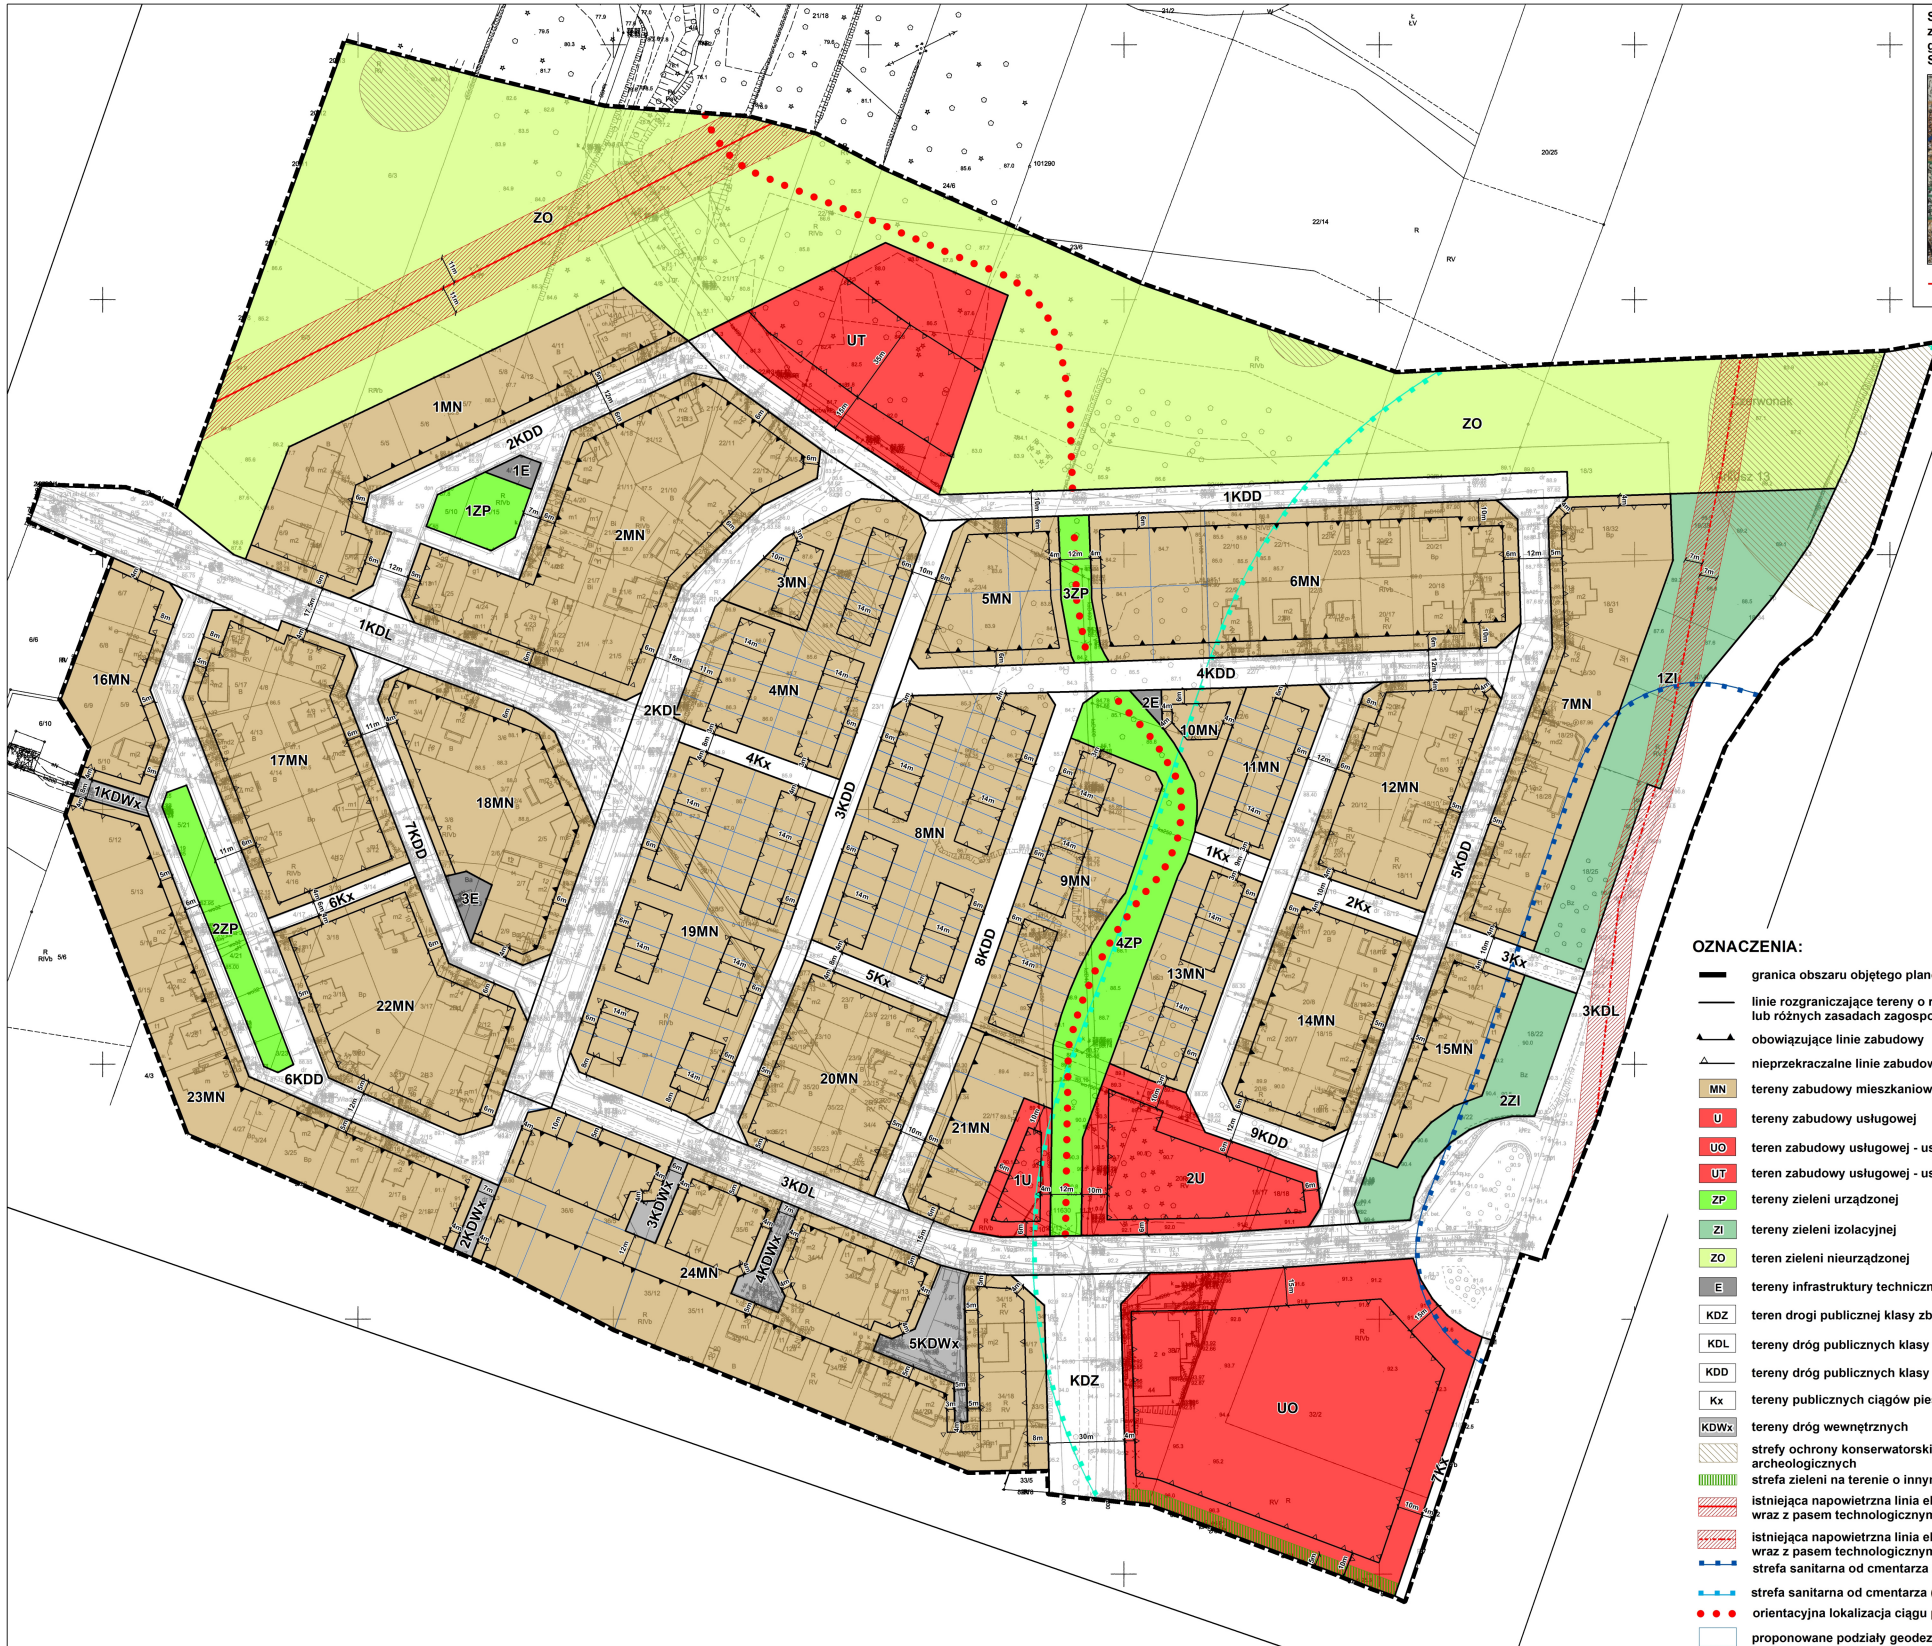

- OZNACZENIA:**
- granica obszaru objętego planem (odsunięto o 2 m)
 - linie rozgraniczające tereny o różnym przeznaczeniu lub różnych zasadach zagospodarowania
 - ▲ obowiązujące linie zabudowy
 - ▲ nieprzekraczalne linie zabudowy
 - MN tereny zabudowy mieszkaniowej jednorodzinnej
 - U tereny zabudowy usługowej
 - UO teren zabudowy usługowej - usług oświaty
 - UT teren zabudowy usługowej - usług rekreacji i turystyki
 - ZP tereny zieleni urządzonej
 - Zi tereny zieleni izolacyjnej
 - ZO teren zieleni nieurządzonej
 - E tereny infrastruktury technicznej - elektroenergetyki
 - KDZ teren drogi publicznej klasy zbiorczej
 - KDL tereny dróg publicznych klasy lokalnej
 - KDD tereny dróg publicznych klasy dojazdowej
 - Kx tereny publicznych ciągów pieszo-rowerowych
 - KDWx tereny dróg wewnętrznych
 - strefy ochrony konserwatorskiej stanowisk archeologicznych
 - strefa zieleni na terenie o innym przeznaczeniu
 - istniejąca napowietrzna linia elektroenergetyczna WN 110kV wraz z pasem technologicznym
 - istniejąca napowietrzna linia elektroenergetyczna SN 15kV wraz z pasem technologicznym
 - strefa sanitarna od cmentarza (50 m)
 - strefa sanitarna od cmentarza (150 m)
 - orientacyjna lokalizacja ciągu pieszo-rowerowego
 - proponowane podziały geodezyjne