


MIEJSCOWY PLAN ZAGOSPODAROWANIA PRZESTRZENNEGO CZĘŚCI WSI WIRY W REJONIE ULIC: NADRZECZNEJ I SZRENIAWSKIEJ

ZAŁĄCZNIK NR 1
DO UCHWAŁY NR
RADY GMINY KOMORNIKI
Z DNIA 2023 R.

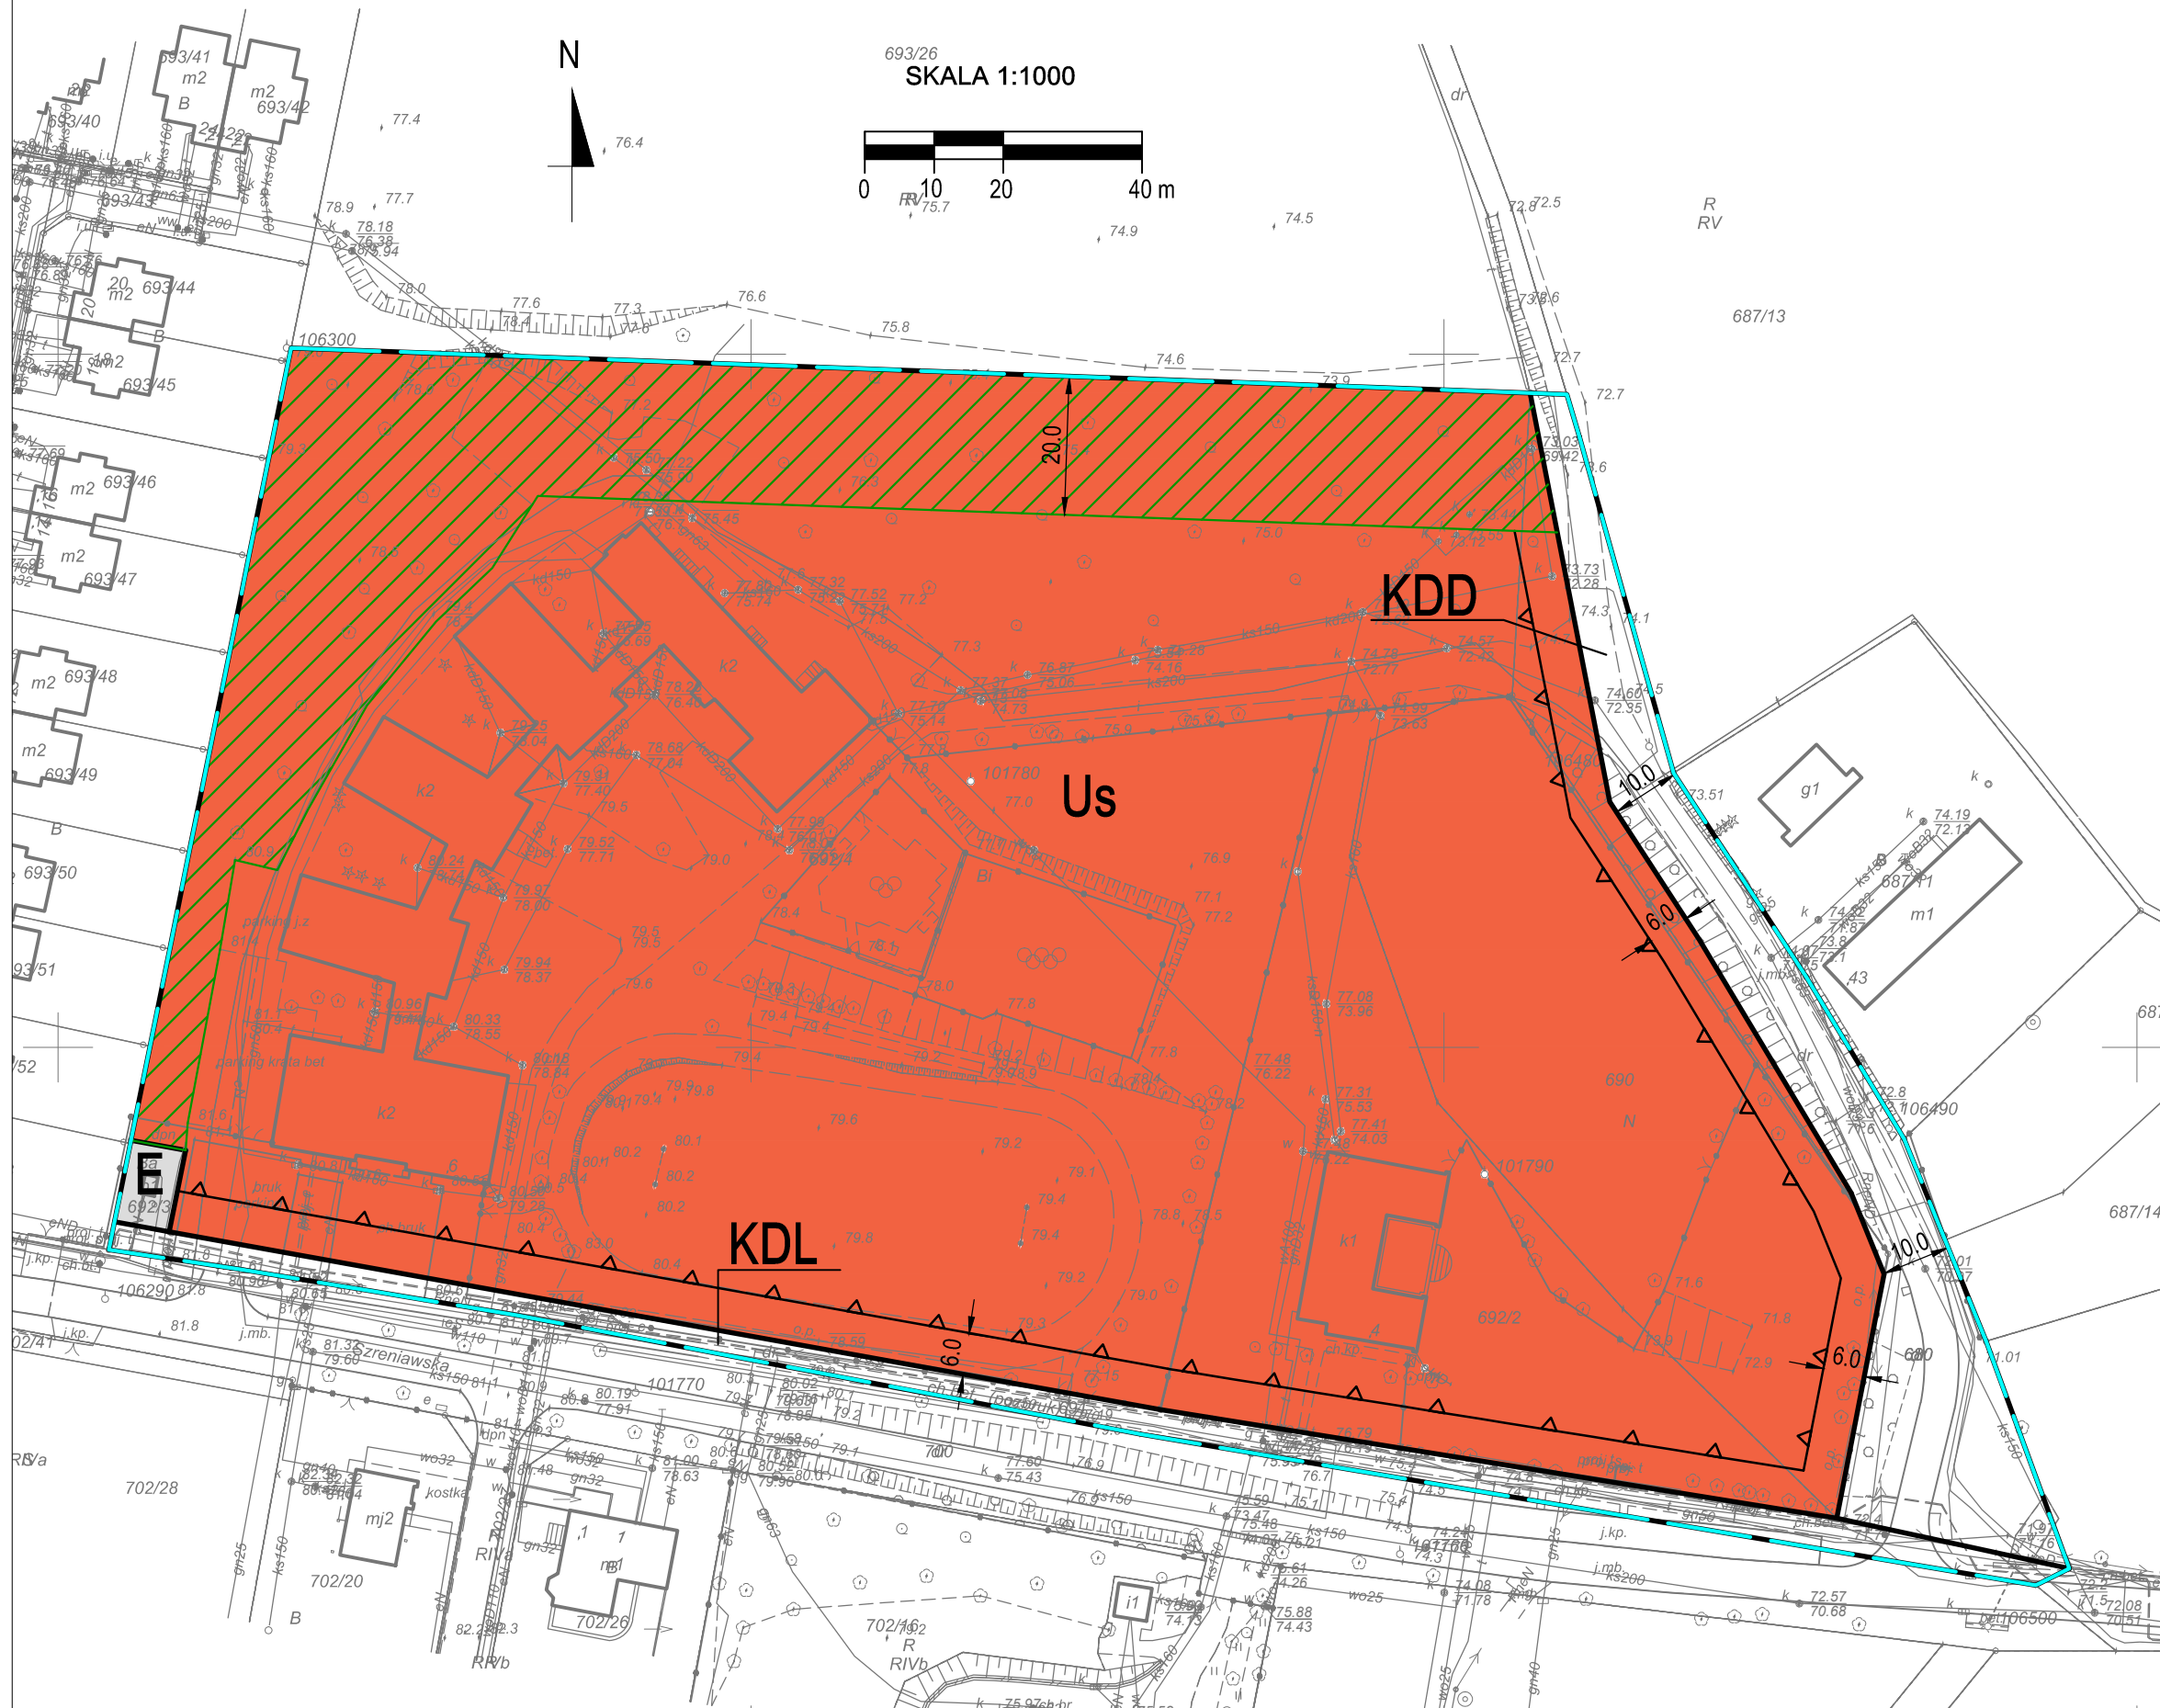

- OZNACZENIA:**
- GRANICE OBSZARU OBJĘTEGO PLANEM
 - LINIE ROZGRANICZAJĄCE TERENY O RÓŻNYM PRZEZNACZENIU LUB RÓŻNYCH ZASADACH ZAGOSPODAROWANIA
 - NIEPRZEKRACZALNA LINIA ZABUDOWY
 - Us** TEREN USŁUG SPOŁECZNYCH
 - E** TEREN URZĄDZEŃ ELEKTROENERGETYCZNYCH
 - KDL** TEREN DROGI PUBLICZNEJ KLASY LOKALNEJ
 - KDD** TEREN DROGI PUBLICZNEJ KLASY DOJAZDOWEJ
 - STREFA ZIELENI WYSOKIEJ

OBSZAR PLANU LEŻY W GRANICACH:
 - GŁÓWNEGO ZBIORNIKA WÓD PODZIEMNYCH NR 144 WIELKOPOLSKA DOLINA KOPALNA,
 - UDOKUMENTOWANEGO ZŁOŻA WĘGLA BRUNATNEGO MOSINA,
 - OTULINY WIELKOPOLSKIEGO PARKU NARODOWEGO.

Wyrus ze studium uwarunkowań i kierunków zagospodarowania przestrzennego gminy Komorniki
SKALA 1:10 000

