


MIEJSCOWY PLAN ZAGOSPODAROWANIA PRZESTRZENNEGO CZĘŚCI WSI PLEWISKA W REJONIE ULICY WOŁCZYŃSKIEJ

ZAŁĄCZNIK NR 1 DO UCHWAŁY NR RADY GMINY KOMORNIKI Z DNIA
 OPUBLIKOWANY W DZIENNIKU URZĘDOWYM WOJEWÓDZTWA WIELKOPOLSKIEGO POZ. Z DNIA

WYRYS ZE STUDIUM UWARUNKWAŃ I KIERUNKÓW
 ZAGOSPODAROWANIA PRZESTRZENNEGO GMINY KOMORNIKI
 SKALA 1: 10000

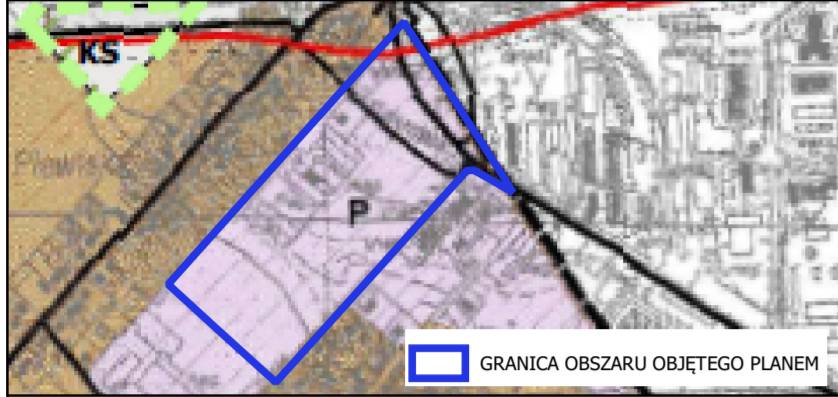

- O** TERENY OSIEDLENCZE MIESZANE
- P p** TERENY DZIAŁALNOŚCI GOSPODARZEJ O PROFILU OGÓLNYM PRODUKCYJNYM, USŁUGOWYM I MAGAZYNOWO-SKŁADOWYM I O ZABUDOWIE INTENSYWNEJ/EKSTENSYWNEJ
- GRANICA III ZMIANY STUDIUM
- KS** TERENY OBIEKTÓW I URZĄDZEŃ OBSŁUGI UCZESTNIKÓW RUCHU KOMUNIKACYJNEGO
- STREFA OCHRONY KONSERWATORSKEJ STANOWISK ARCHEOLOGICZNYCH
- STREFY ZIELENI KRAJOBRAZOWEJ
- LINIE ELEKTROENERGETYCZNE WYSOKICH NAPIĘC ZE STREFAMI ODDZIAŁYWANIA
- DROGI POZOSTALE



OZNACZENIA:

- Granica obszaru objętego planem
- Granica Gminy Komorniki
- Linie rozgraniczające tereny o różnym przeznaczeniu lub różnych zasadach zagospodarowania
- Nieprzekraczalne linie zabudowy
- Obowiązujące linie zabudowy
- U-PP-PS** Tereny usług lub produkcji przemysłowej lub składów i magazynów
- KDZ** Teren drogi zbiorczej
- KDL** Teren drogi lokalnej
- KDD** Tereny dróg dojazdowych
- ZP** Tereny zieleni urządzonej
- WS-ZP** Teren wód powierzchniowych śródlądowych lub zieleni urządzonej
- IE** Teren elektroenergetyki
- Archeologiczne strefy ochrony konserwatorskiej
- Napowietrzna linia elektroenergetyczna z pasem technologicznym
- Charakterystyczny wymiar

SKALA 1: 1000

