


# MIEJSCOWY PLAN ZAGOSPODAROWANIA PRZESTRZENNEGO CZĘŚCI WSI PLEWISKA W REJONIE ULIC: LUKRECJOWEJ I KMINKOWEJ

ZAŁĄCZNIK NR 1  
DO UCHWAŁY NR .....  
RADY GMINY KOMORNIKI  
Z DNIA ..... R.  
OPUBL. DZ.U.WOJ.WLK.P.  
POZ. ... Z ... R.



Wyrys ze studium uwarunkowań i kierunków zagospodarowania przestrzennego gminy Komorniki

SKALA 1:10 000

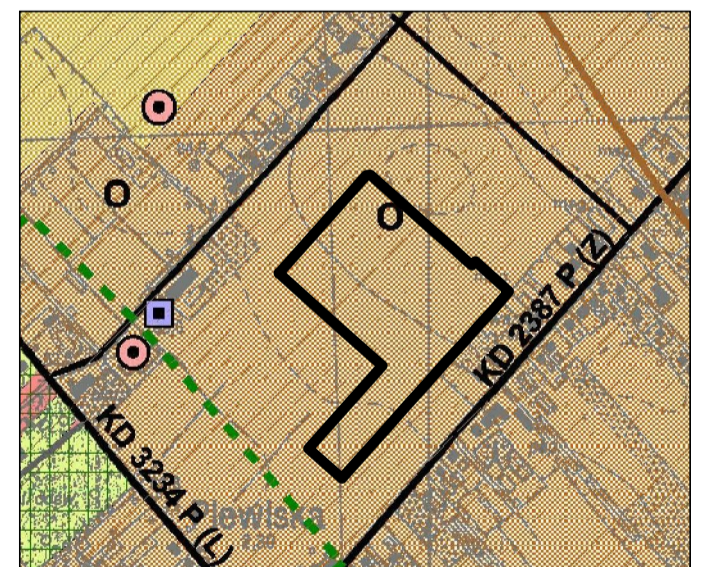

GRANICE OBSZARU OBJĘTEGO PLANEM  
TERENY OSIEDLEŃCZE MIESZANE

## OZNACZENIA:

- GRANICA OBSZARU OBJĘTEGO UCHWAŁĄ
- LINIA ROZGRANICZAJĄCA TERENY O RÓŻNYM PRZEZNACZENIU LUB RÓŻNYCH ZASADACH ZAGOSPODAROWANIA
- OBOWIĄZUJĄCA LINIA ZABUDOWY
- NIEPRZEKRACZALNA LINIA ZABUDOWY
- MN TERENY ZABUDOWY MIESZKANIOWEJ JEDNORODZINNEJ
- MN-U TEREN ZABUDOWY MIESZKANIOWEJ JEDNORODZINNEJ LUB USŁUG
- ZP TERENY ZIELENI URZĄDZONEJ
- KDL TERENY DROGI LOKALNEJ
- KDD TEREN DROGI DOJAZDOWEJ
- KR TEREN KOMUNIKACJI DROGOWEJ WEWNĘTRZNEJ
- TEREN OCHRONY KONSERWATORSKIEJ STANOWISK ARCHEOLOGICZNYCH
- WYMIAR
- POSTULOWANE GRANICE PODZIAŁU DZIAŁEK BUDOWLANYCH

## OBSZAR OBJĘTY PLANEM ZNAJDUJE SIĘ W GRANICACH:

- ZASIĘGU POWIERZCHNI OGRANICZAJĄCYCH PRZESZKODY DLA LOTNISKA POZNAŃ-KRZESINY,
- ZASIĘGU POWIERZCHNI OGRANICZAJĄCYCH PRZESZKODY DLA LOTNISKA POZNAŃ-ŁAWICA,
- ZASIĘGU POWIERZCHNI OGRANICZAJĄCYCH ZABUDOWĘ ( POWIERZCHNIE BRA) OD LOTNICZYCH URZĄDZEŃ NADZIEMNYCH.

INFORMACJA O ŹRÓDLE POCHODZENIA UŻYTEGO MATERIAŁU PAŃSTWOWEGO ZASOBU GEODEZYJNEGO I KARTOGRAFICZNEGO, O KTÓREJ MOWA W ART. 40C UST. 3 USTAWY Z DNIA 17 MAJA 1989 R. PRAWO GEODEZYJNE I KARTOGRAFICZNE (DZ. U. Z 2021 R. POZ. 1990):  
MAPA ZASADNICZA WYDANA PRZEZ STAROSTĘ POZNAŃSKIEGO.  
LICENCJA NR GKG.GZE.4002.10244.2022\_3021\_CL2

UKŁAD WSPÓLRZĘDNYCH PŁASKICH PROSTOKĄTNYCH PL-2000 STREFA 6