

MIEJSCOWY PLAN ZAGOSPODAROWANIA PRZESTRZENNEGO CZĘŚCI WSI PLEWISKA W REJONIE ULICY SZAŁWIOWEJ - ETAP 2

ZAŁĄCZNIK NR 1 DO UCHWAŁY NR RADY GMINY KOMORNIKI Z DNIA
 OPUBLIKOWANY W DZIENNIKU URZĘDOWYM WOJ. WIELKOPOLSKIEGO POZ., Z DNIA

STUDIUM UWARUNKWAŃ I KIERUNKÓW
 ZAGOSPODAROWANIA PRZESTRZENNEGO GMINY
 KOMORNIKI
 SKALA 1:10 000




GRANICA OBSZARU OBJĘTEGO PLANEM

- GRANICE ADMINISTRACYJNE GMINY
- GRANICA ZMIANY STUDIUM I OPRACOWANIA PLANU
- STREFA OCHRONY KONSERWATORSKIEJ STANOWISK ARCHEOLOGICZNYCH
- O TERENY OSIEDLENIE MIESZANE
- P p TERENY DZIAŁALNOŚCI GOSPODARZEJ O PROFILU OGÓLNYM: PRODUKCYJNYM, USŁUGOWYM I MAGAZYNOWO-SKŁADOWYM I O ZABUDOWIE INTENSYWNEJ/EKSTENSYWNEJ
- TZ TERENY ZAMKNIĘTE
- TK TERENY INFRASTRUKTURY TECHNICZNEJ OGÓLNE ORAZ PRZEZNACZONE NA CELE:
 - W - WODOCIĄGÓW
 - K - OČYSZCZALNI ŚCIEKÓW
 - E - TERENY ELEKTROENERGETYKI
- KS TERENY OBIEKTÓW I URZĄDZEŃ OBSŁUGI UCZESTNIKÓW RUCHU KOMUNIKACYJNEGO
- DROGI POZOSTALE
- LINIE ELEKTROENERGETYCZNE WYSOKICH NAPIĘCZ STREFAMI ODZIAŁYWANIA
- STREFY ZIELENI KRAJOBRAZOWEJ

OZNACZENIA:

- Granica obszaru objętego opracowaniem
- Linie rozgraniczające tereny o różnym przeznaczeniu lub różnych zasadach zagospodarowania
- ∇ ∇ Nieprzekraczalna linia zabudowy
- ZP/WS Teren zieleni urządzonej lub wód powierzchniowych śródlądowych
- KO Teren obsługi komunikacji
- KDW Teren drogi wewnętrznej
- Archeologiczna strefa ochrony konserwatorskiej
- 110kV Napowietrzna linia elektroenergetyczna 110kV z pasem technologicznym
- Orientacyjny zasięg szczególnych warunków zagospodarowania oraz ograniczeń w sąsiedztwie obszaru kolejowego
- 5 Charakterystyczne wymiary

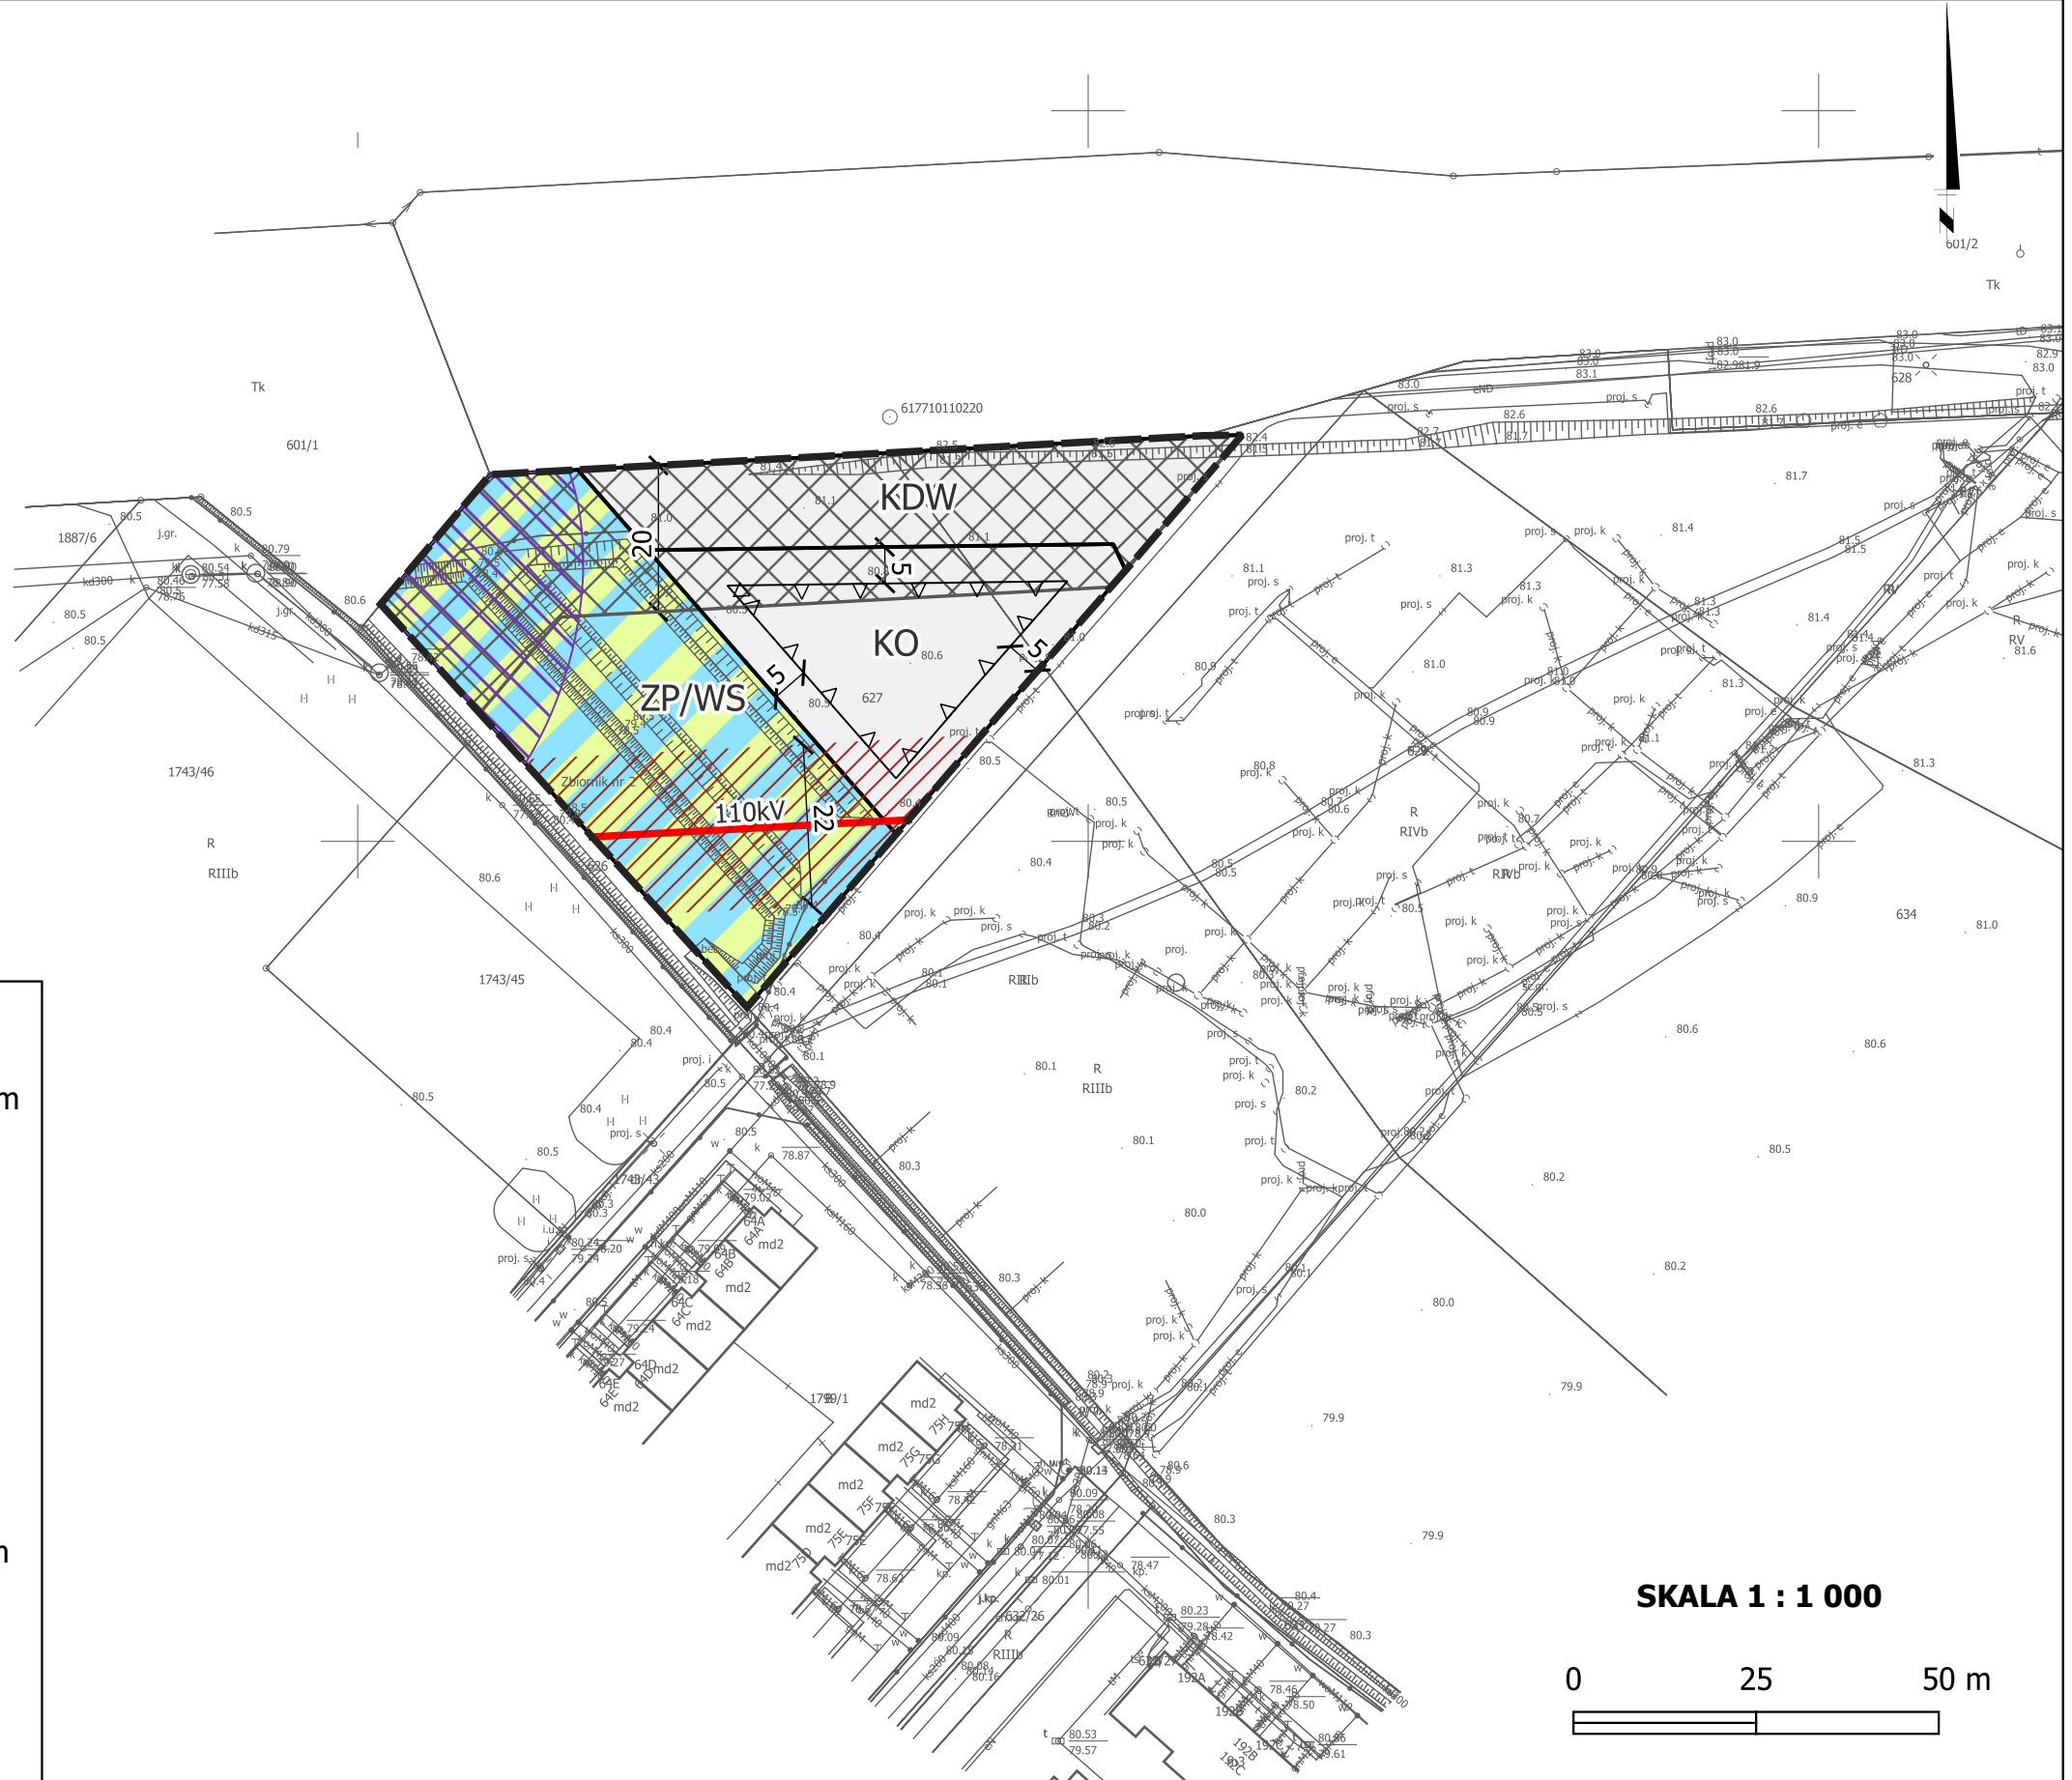

SKALA 1 : 1 000

