




MIEJSCOWY PLAN ZAGOSPODAROWANIA PRZESTRZENNEGO CZĘŚCI WSI ŁĘCZYCA W REJONIE ULICY SOSNOWEJ



SKALA 1:1000

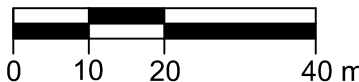

ZAŁĄCZNIK NR 1
DO UCHWAŁY NR
RADY GMINY KOMORNIKI
Z DNIA R.
OPUBLIKOWANY
DZ.URZ. WOJ. WLKP.
Z DNIA

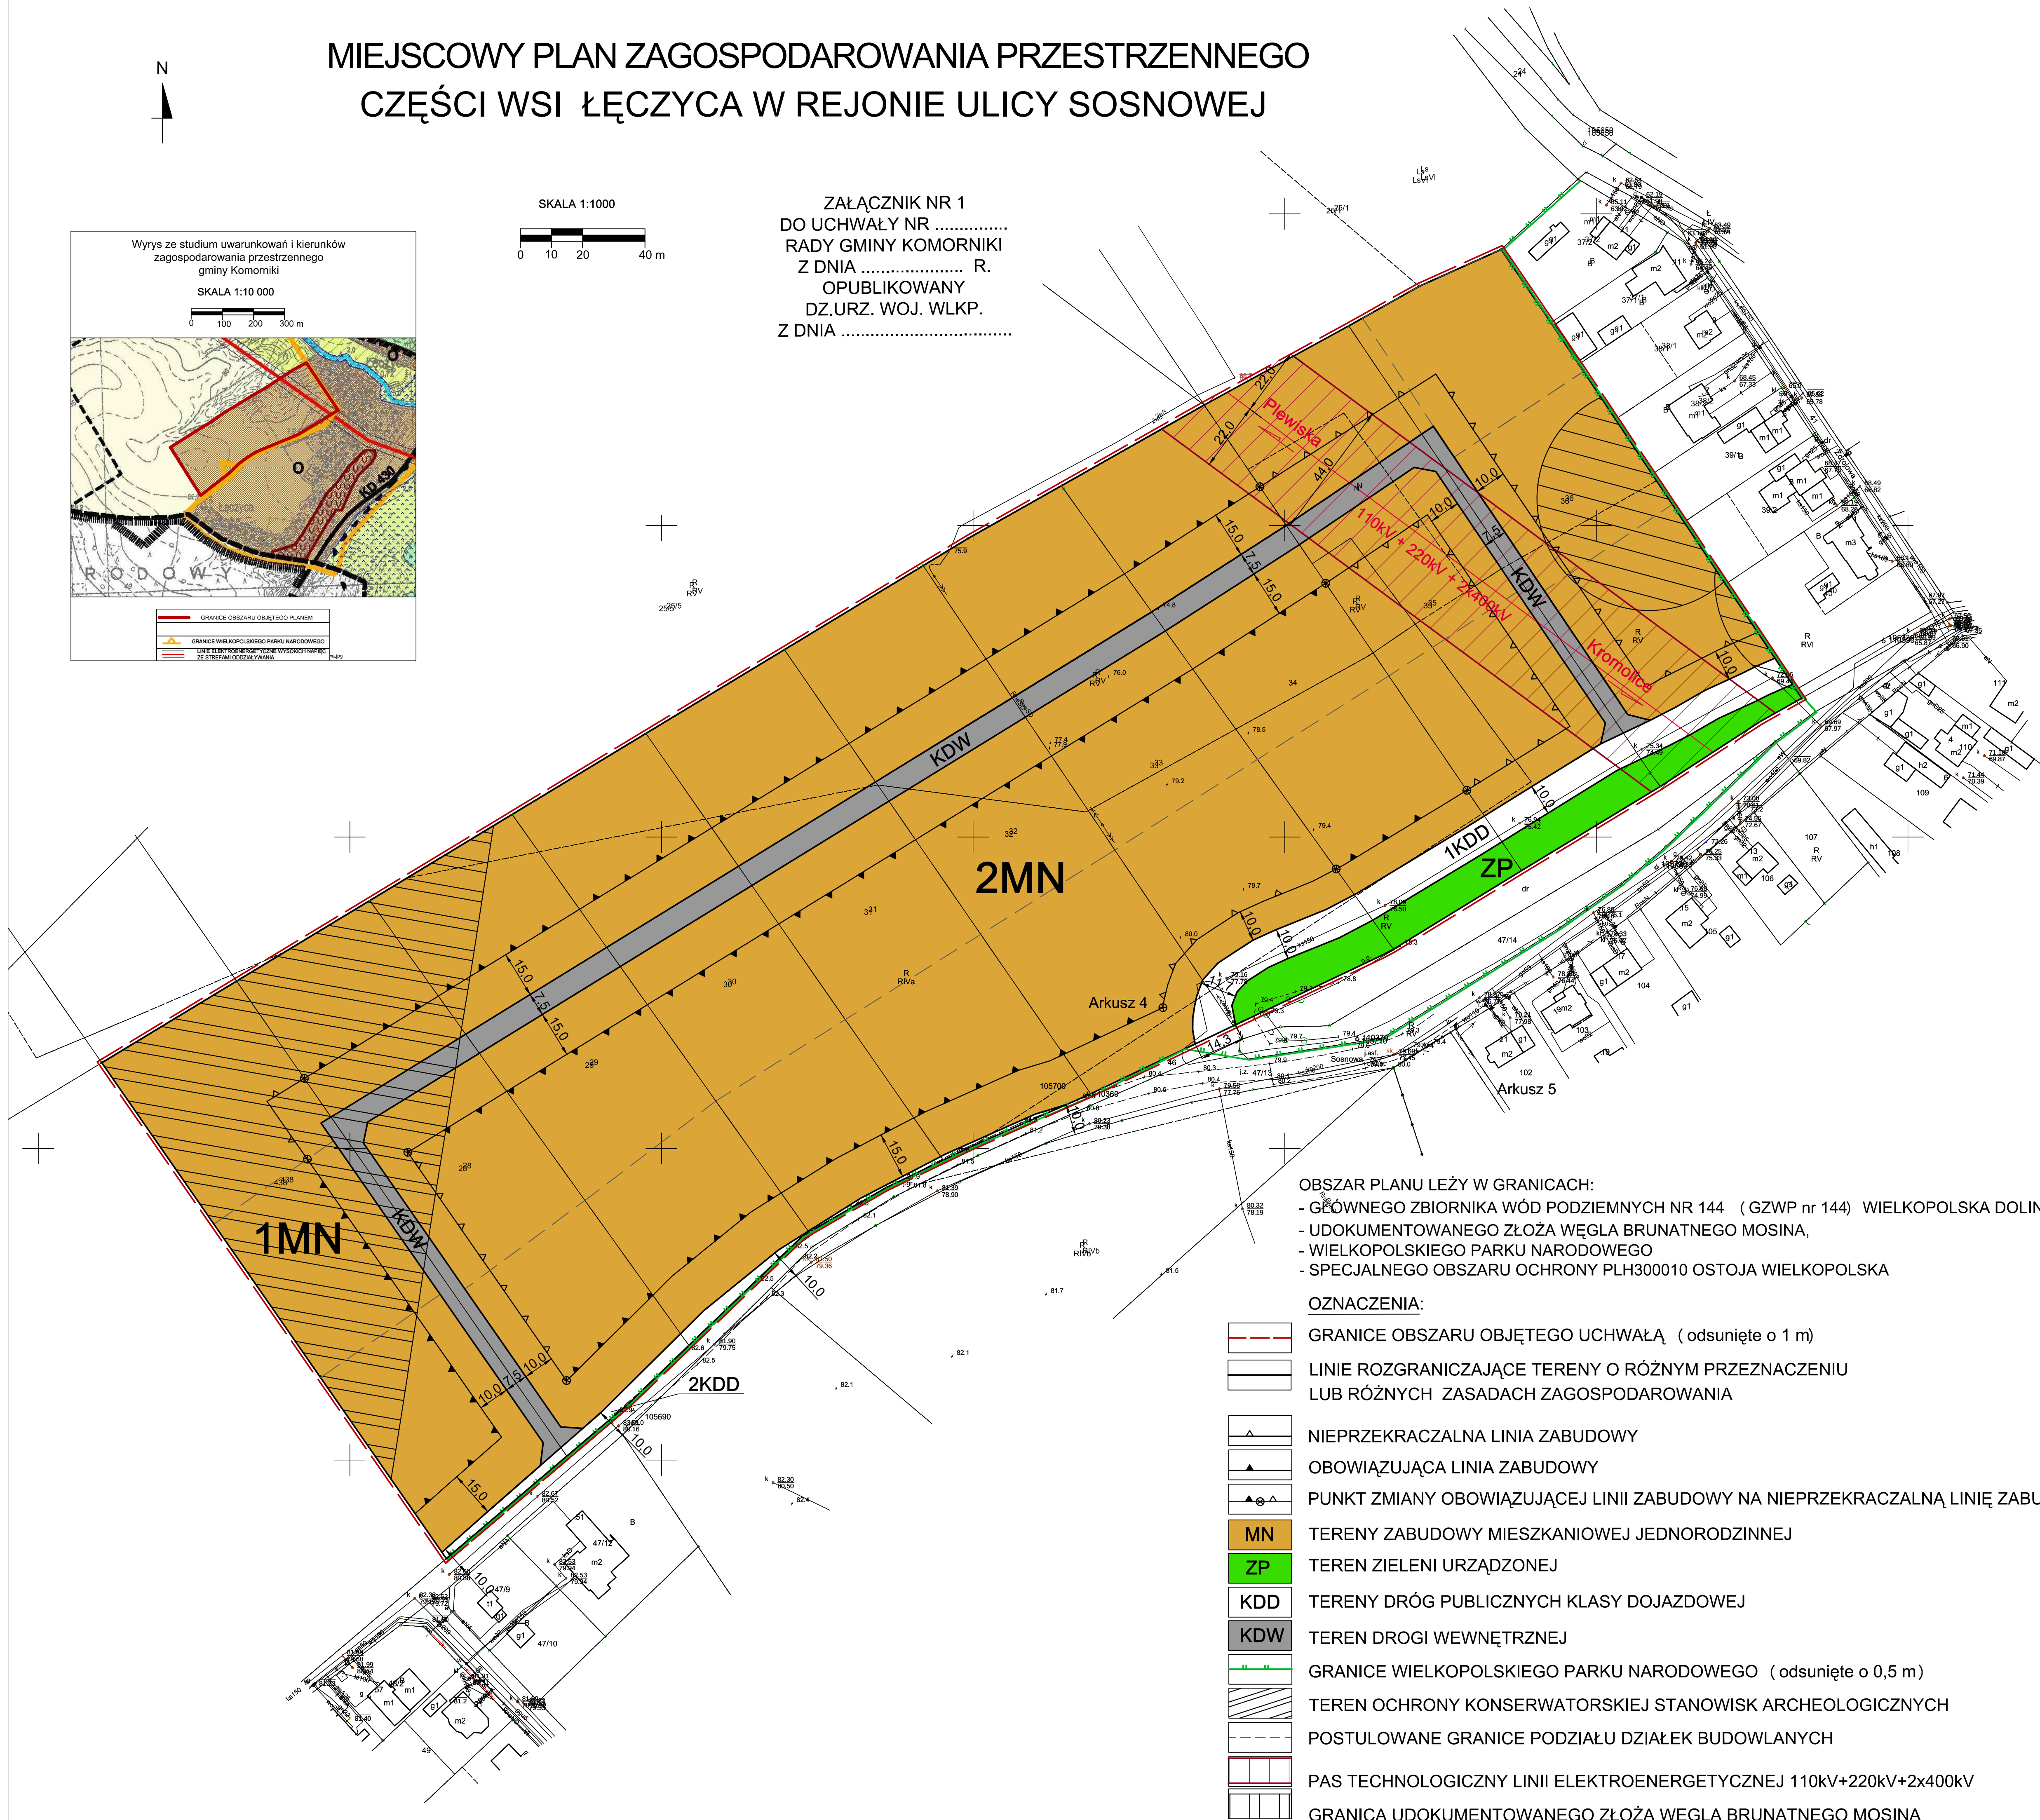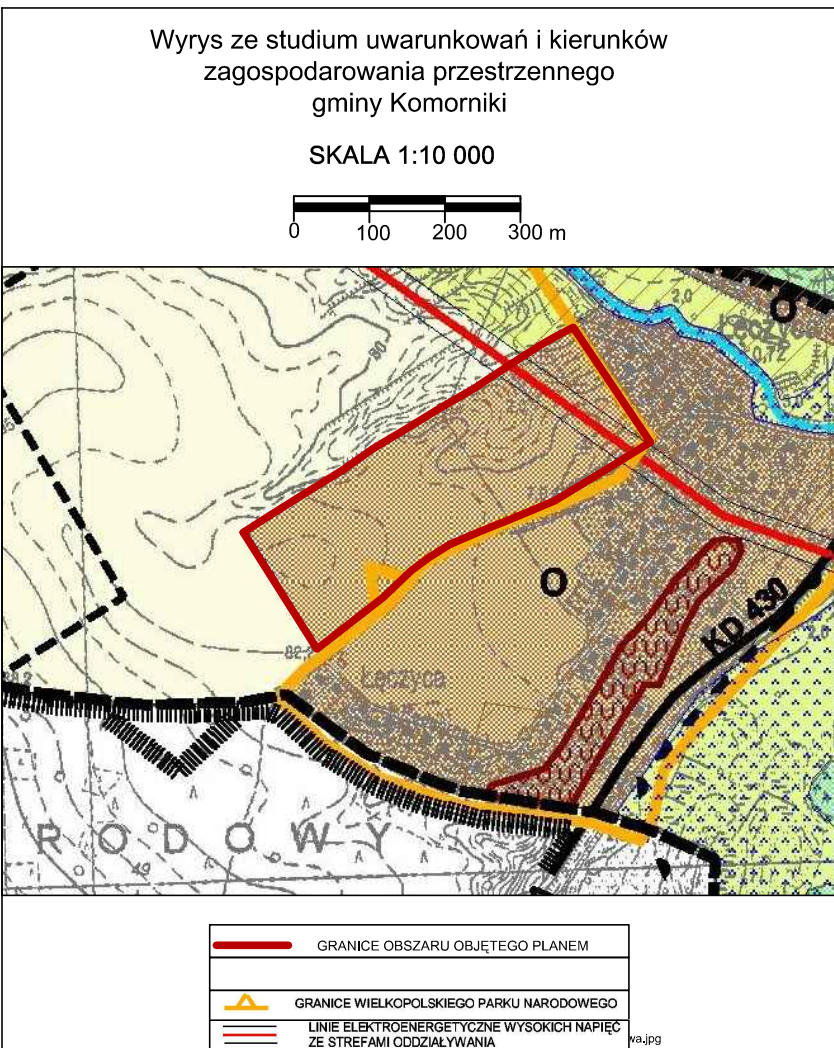

OBSZAR PLANU LEŻY W GRANICACH:

- GŁÓWNEGO ZBIORNIKA WÓD PODZIEMNYCH NR 144 (GZWP nr 144) WIELKOPOLSKA DOLINA KOPALNA,
- UDOKUMENTOWANEGO ZŁOŻA WĘGLA BRUNATNEGO MOSINA,
- WIELKOPOLSKIEGO PARKU NARODOWEGO
- SPECJALNEGO OBSZARU OCHRONY PLH300010 OSTOJA WIELKOPOLSKA

OZNACZENIA:

- | | |
|--|---|
| | GRANICE OBSZARU OBJĘTEGO UCHWAŁĄ (odsunięte o 1 m) |
| | LINIE ROZGRANICZAJĄCE TERENY O RÓŻNYM PRZEZNACZENIU LUB RÓŻNYCH ZASADACH ZAGOSPODAROWANIA |
| | NIEPRZEKRACZALNA LINIA ZABUDOWY |
| | OBOWIĄZUJĄCA LINIA ZABUDOWY |
| | PUNKT ZMIANY OBOWIĄZUJĄCEJ LINII ZABUDOWY NA NIEPRZEKRACZALNĄ LINIĘ ZABUDOWY |
| | MN TERENY ZABUDOWY MIESZKANIOWEJ JEDNORODZINNEJ |
| | ZP TEREN ZIELENI URZĄDZONEJ |
| | KDD TERENY DRÓG PUBLICZNYCH KLASY DOJAZDOWEJ |
| | KDW TEREN DROGI WEWNĘTRZNEJ |
| | GRANICE WIELKOPOLSKIEGO PARKU NARODOWEGO (odsunięte o 0,5 m) |
| | TEREN OCHRONY KONSERWATORSKIEJ STANOWISK ARCHEOLOGICZNYCH |
| | POSTULOWANE GRANICE PODZIAŁU DZIAŁEK BUDOWLANYCH |
| | PAS TECHNOLOGICZNY LINII ELEKTROENERGETYCZNEJ 110kV+220kV+2x400kV |
| | GRANICA UDOKUMENTOWANEGO ZŁOŻA WĘGLA BRUNATNEGO MOSINA |