

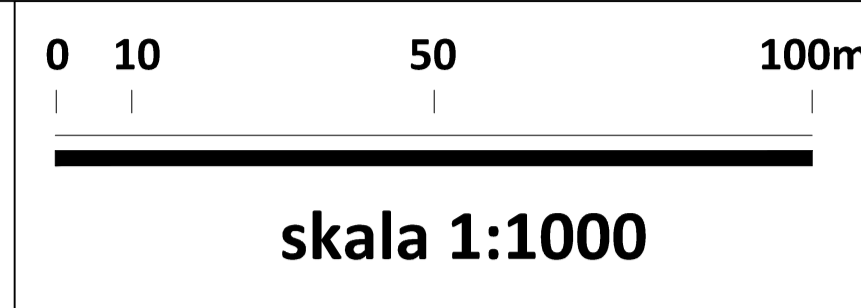


# MIEJSCOWY PLAN ZAGOSPODAROWANIA PRZESTRZENNEGO CZĘŚCI WSI PLEWISKA W REJONIE ULIC: KOLEJOWEJ, GRUNWALDZKIEJ I SZKOLNEJ

ZAŁĄCZNIK NR 1 DO UCHWAŁY NR .....RADY GMINY KOMORNIKI Z DNIA .....  
OPUBLIKOWANY W DZIENNIKU URZĘDOWYM WOJ. WIELKOPOLSKIEGO POZ. ...., Z DNIA .....

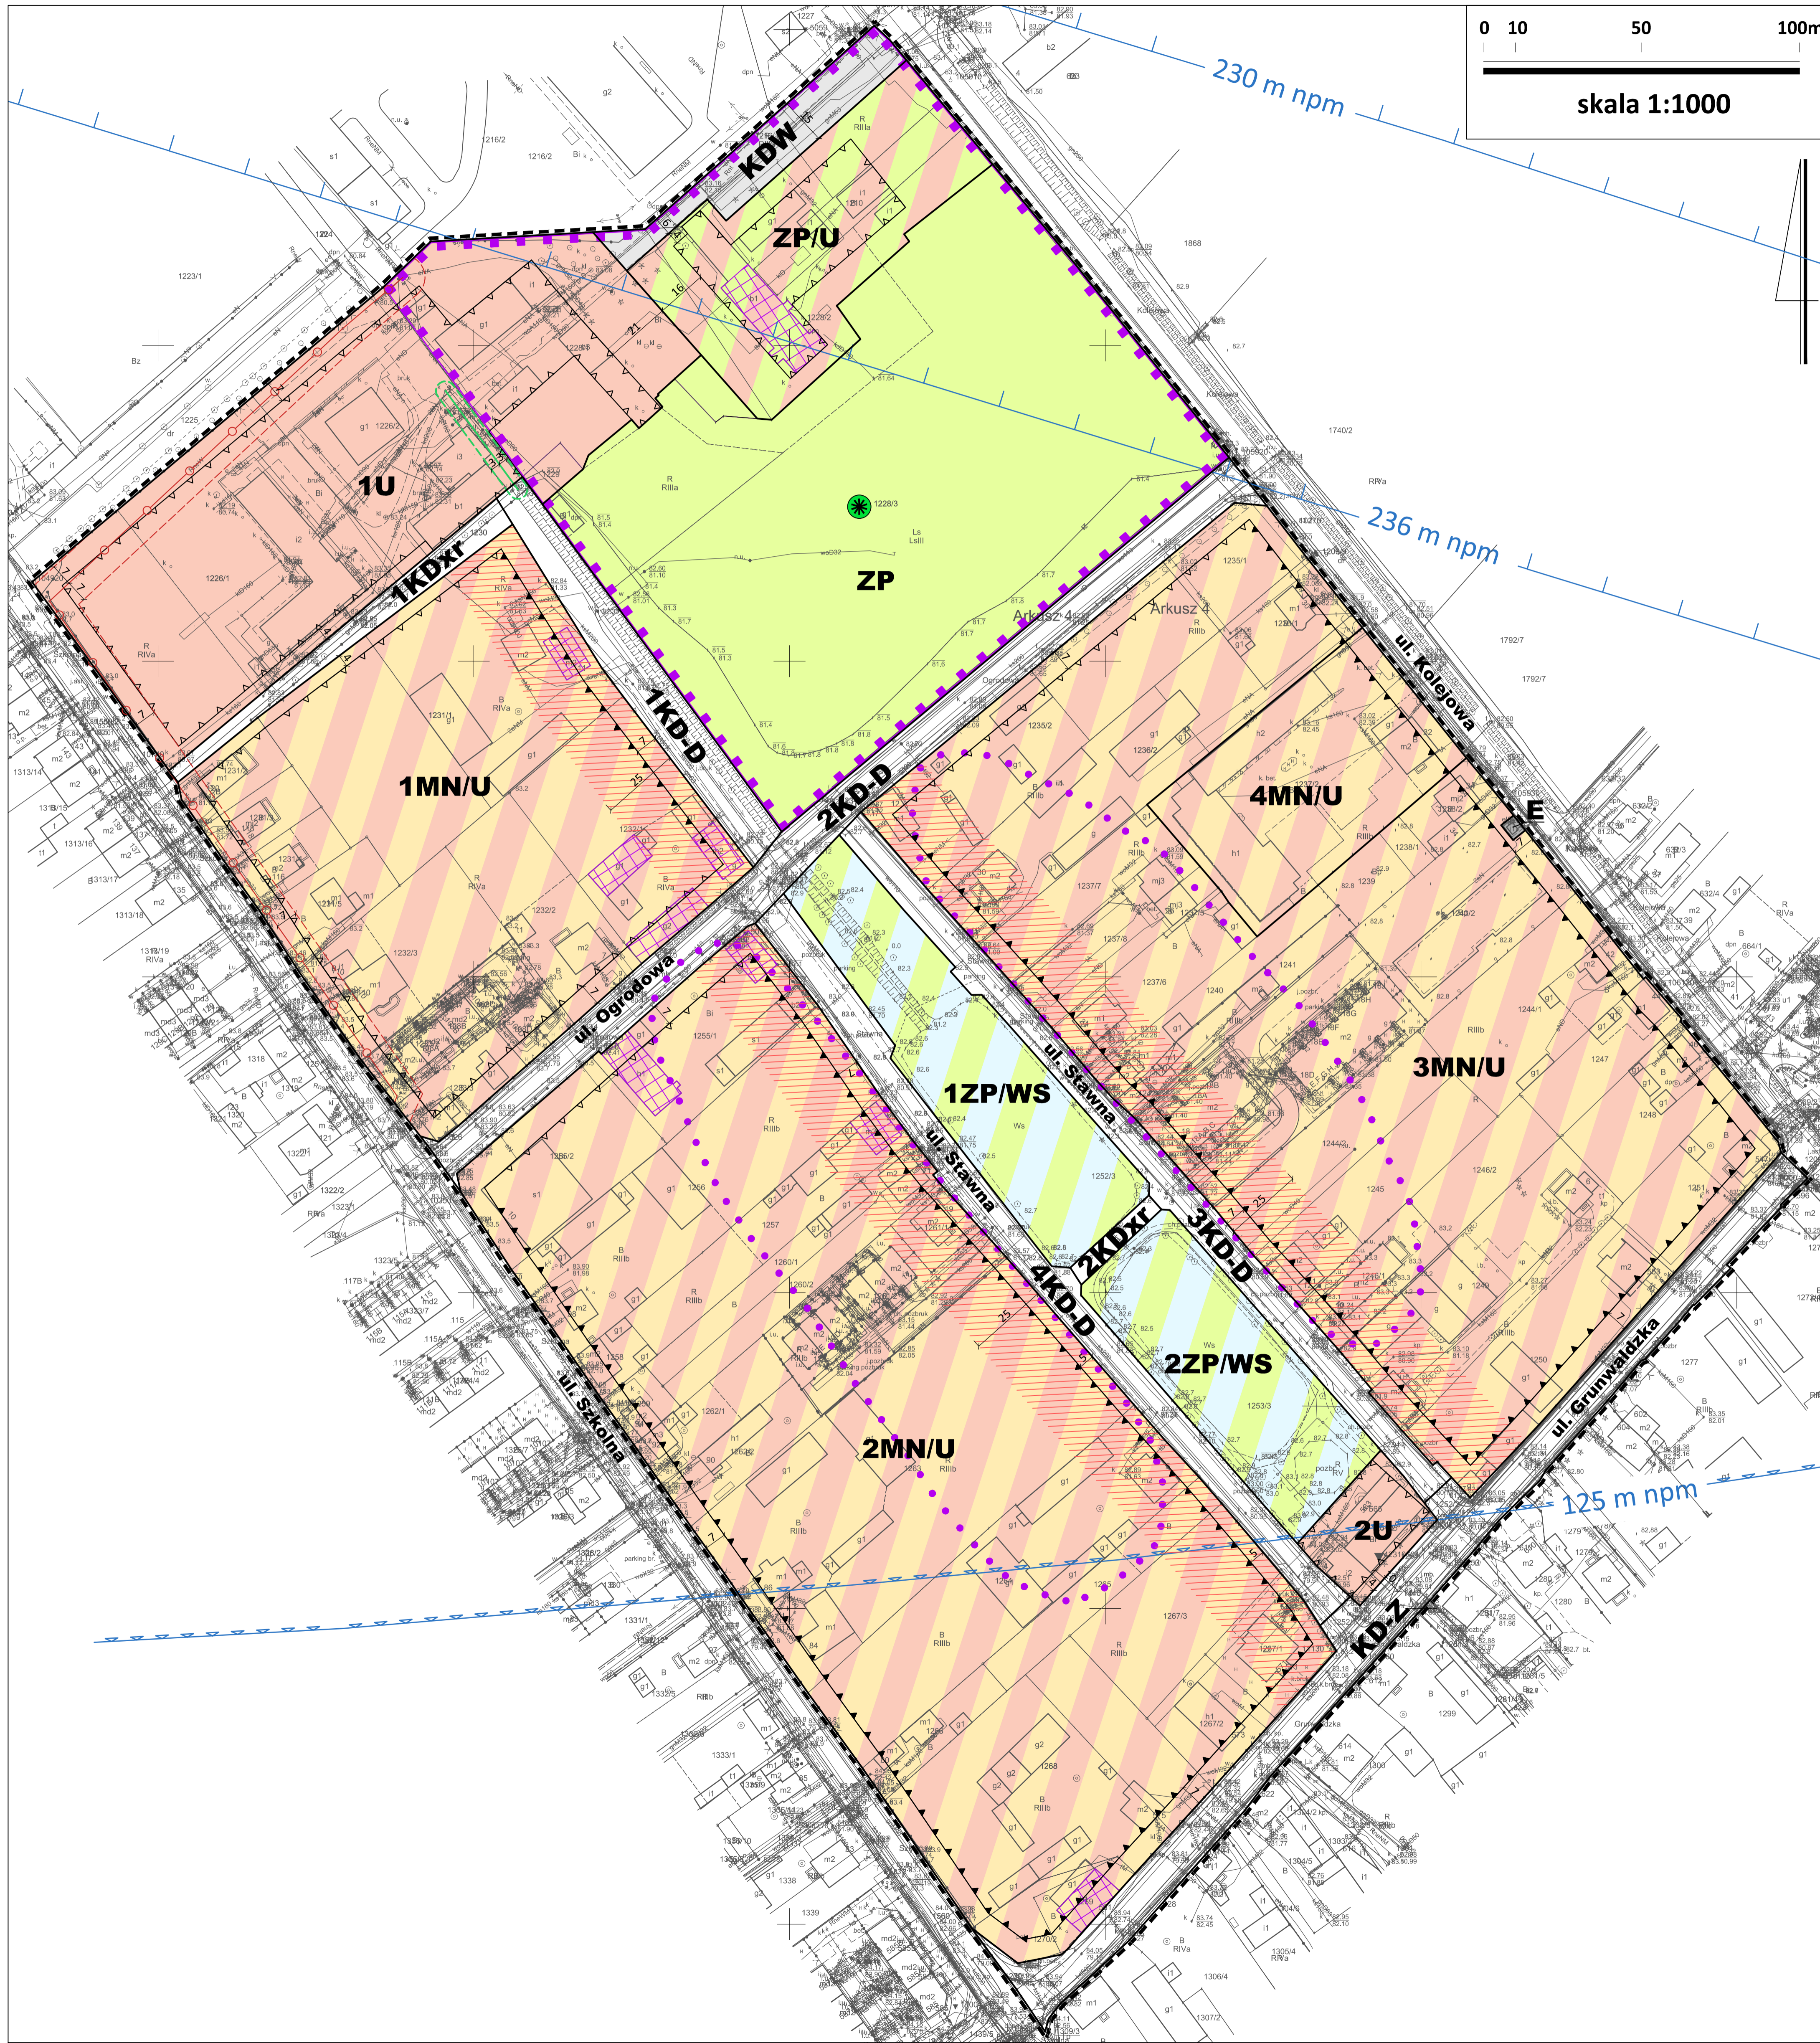

- OZNACZENIA:**
- Granica obszaru objętego planem (dla czytelności rysunku odsunięta o 1 m)
  - Linie rozgraniczające tereny o różnym przeznaczeniu lub różnych zasadach zagospodarowania
  - Obowiązujące linie zabudowy
  - Nieprzekraczalne linie zabudowy
  - MN/U** Tereny zabudowy mieszkaniowej jednorodzinnej lub usługowej
  - U** Tereny zabudowy usługowej
  - ZP/U** Teren zieleni urządzonej lub zabudowy usługowej
  - ZP** Teren zieleni urządzonej
  - ZP/WS** Tereny zieleni urządzonej lub wód powierzchniowych śródlądowych
  - KD-Z** Teren drogi publicznej klasy zbiorczej
  - KD-D** Tereny dróg publicznych klasy dojazdowej
  - KDxr** Tereny publicznych ciągów pieszych lub rowerowych
  - KDW** Teren drogi wewnętrznej
  - E** Teren infrastruktury technicznej - elektroenergetyka
  - Strefa zabudowy o wysokich walorach architektonicznych
  - Granica obszaru wpisanego do rejestru zabytków
  - Budynki wpisane do Gminnej Ewidencji Zabytków
  - Archeologiczna strefa ochrony konserwatorskiej
  - Zasięg powierzchni ograniczających obiekty budowlane i naturalne dla lotniska Poznań Ławica
  - Zasięg powierzchni ograniczających zabudowę od lotniskowych urządzeń naziemnych
  - Pomnik przyrody
  - Napowietrzna linia elektroenergetyczna 15 kV z pasem technologicznym
  - Kolektor deszczowy DN 600 z pasem wolnym od zabudowy
  - Linia wymiarowa

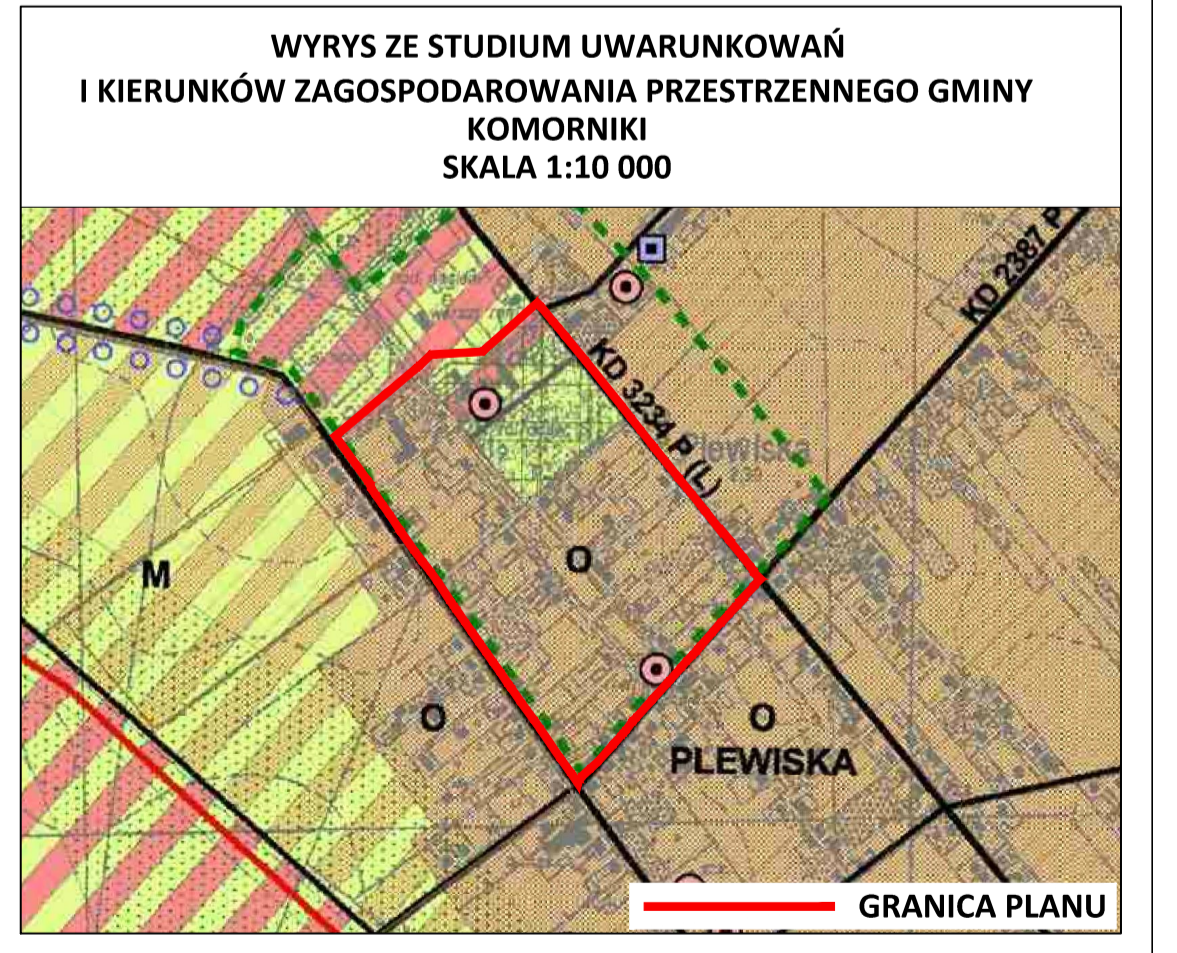

- OZNACZENIA**
- PARKI PODWORSKIE ZE STREFĄ OCHRONY EKOLOGICZNEJ I ZEWNĘTRZNYCH POWIĄZAŃ WIDOKOWYCH
  - OBSZAR LOKALIZACJI OBIEKTÓW UŻYTECZNOŚCI PUBLICZNEJ O ZNACZENIU LOKALNYM
  - TERENY OSIEDLEŃCZE MIESZANE
  - TERENY USŁUG TURYSTYKI, SPORTU, REKREACJI, PARKÓW KOMUNALNYCH I INNYCH USŁUG SPOŁECZNYCH
  - TERENY ZIELENI KRAJOBRAZOWEJ
  - DROGI POWIATOWE, GMINNE